3/2025	
Vypracoval:	Souralová Jana
Kreslil:	Souralová Jana
Č. zakázky : 147/25	Číslo výkresu: 1
Zakázka:	Přechodné dopravní značení při bezvýkopové opravy tlamové stoky pod kruháčem

Trasig s.r.o.
Služby v oblasti dopravního značení

SLAVKOV U BRNA

850m
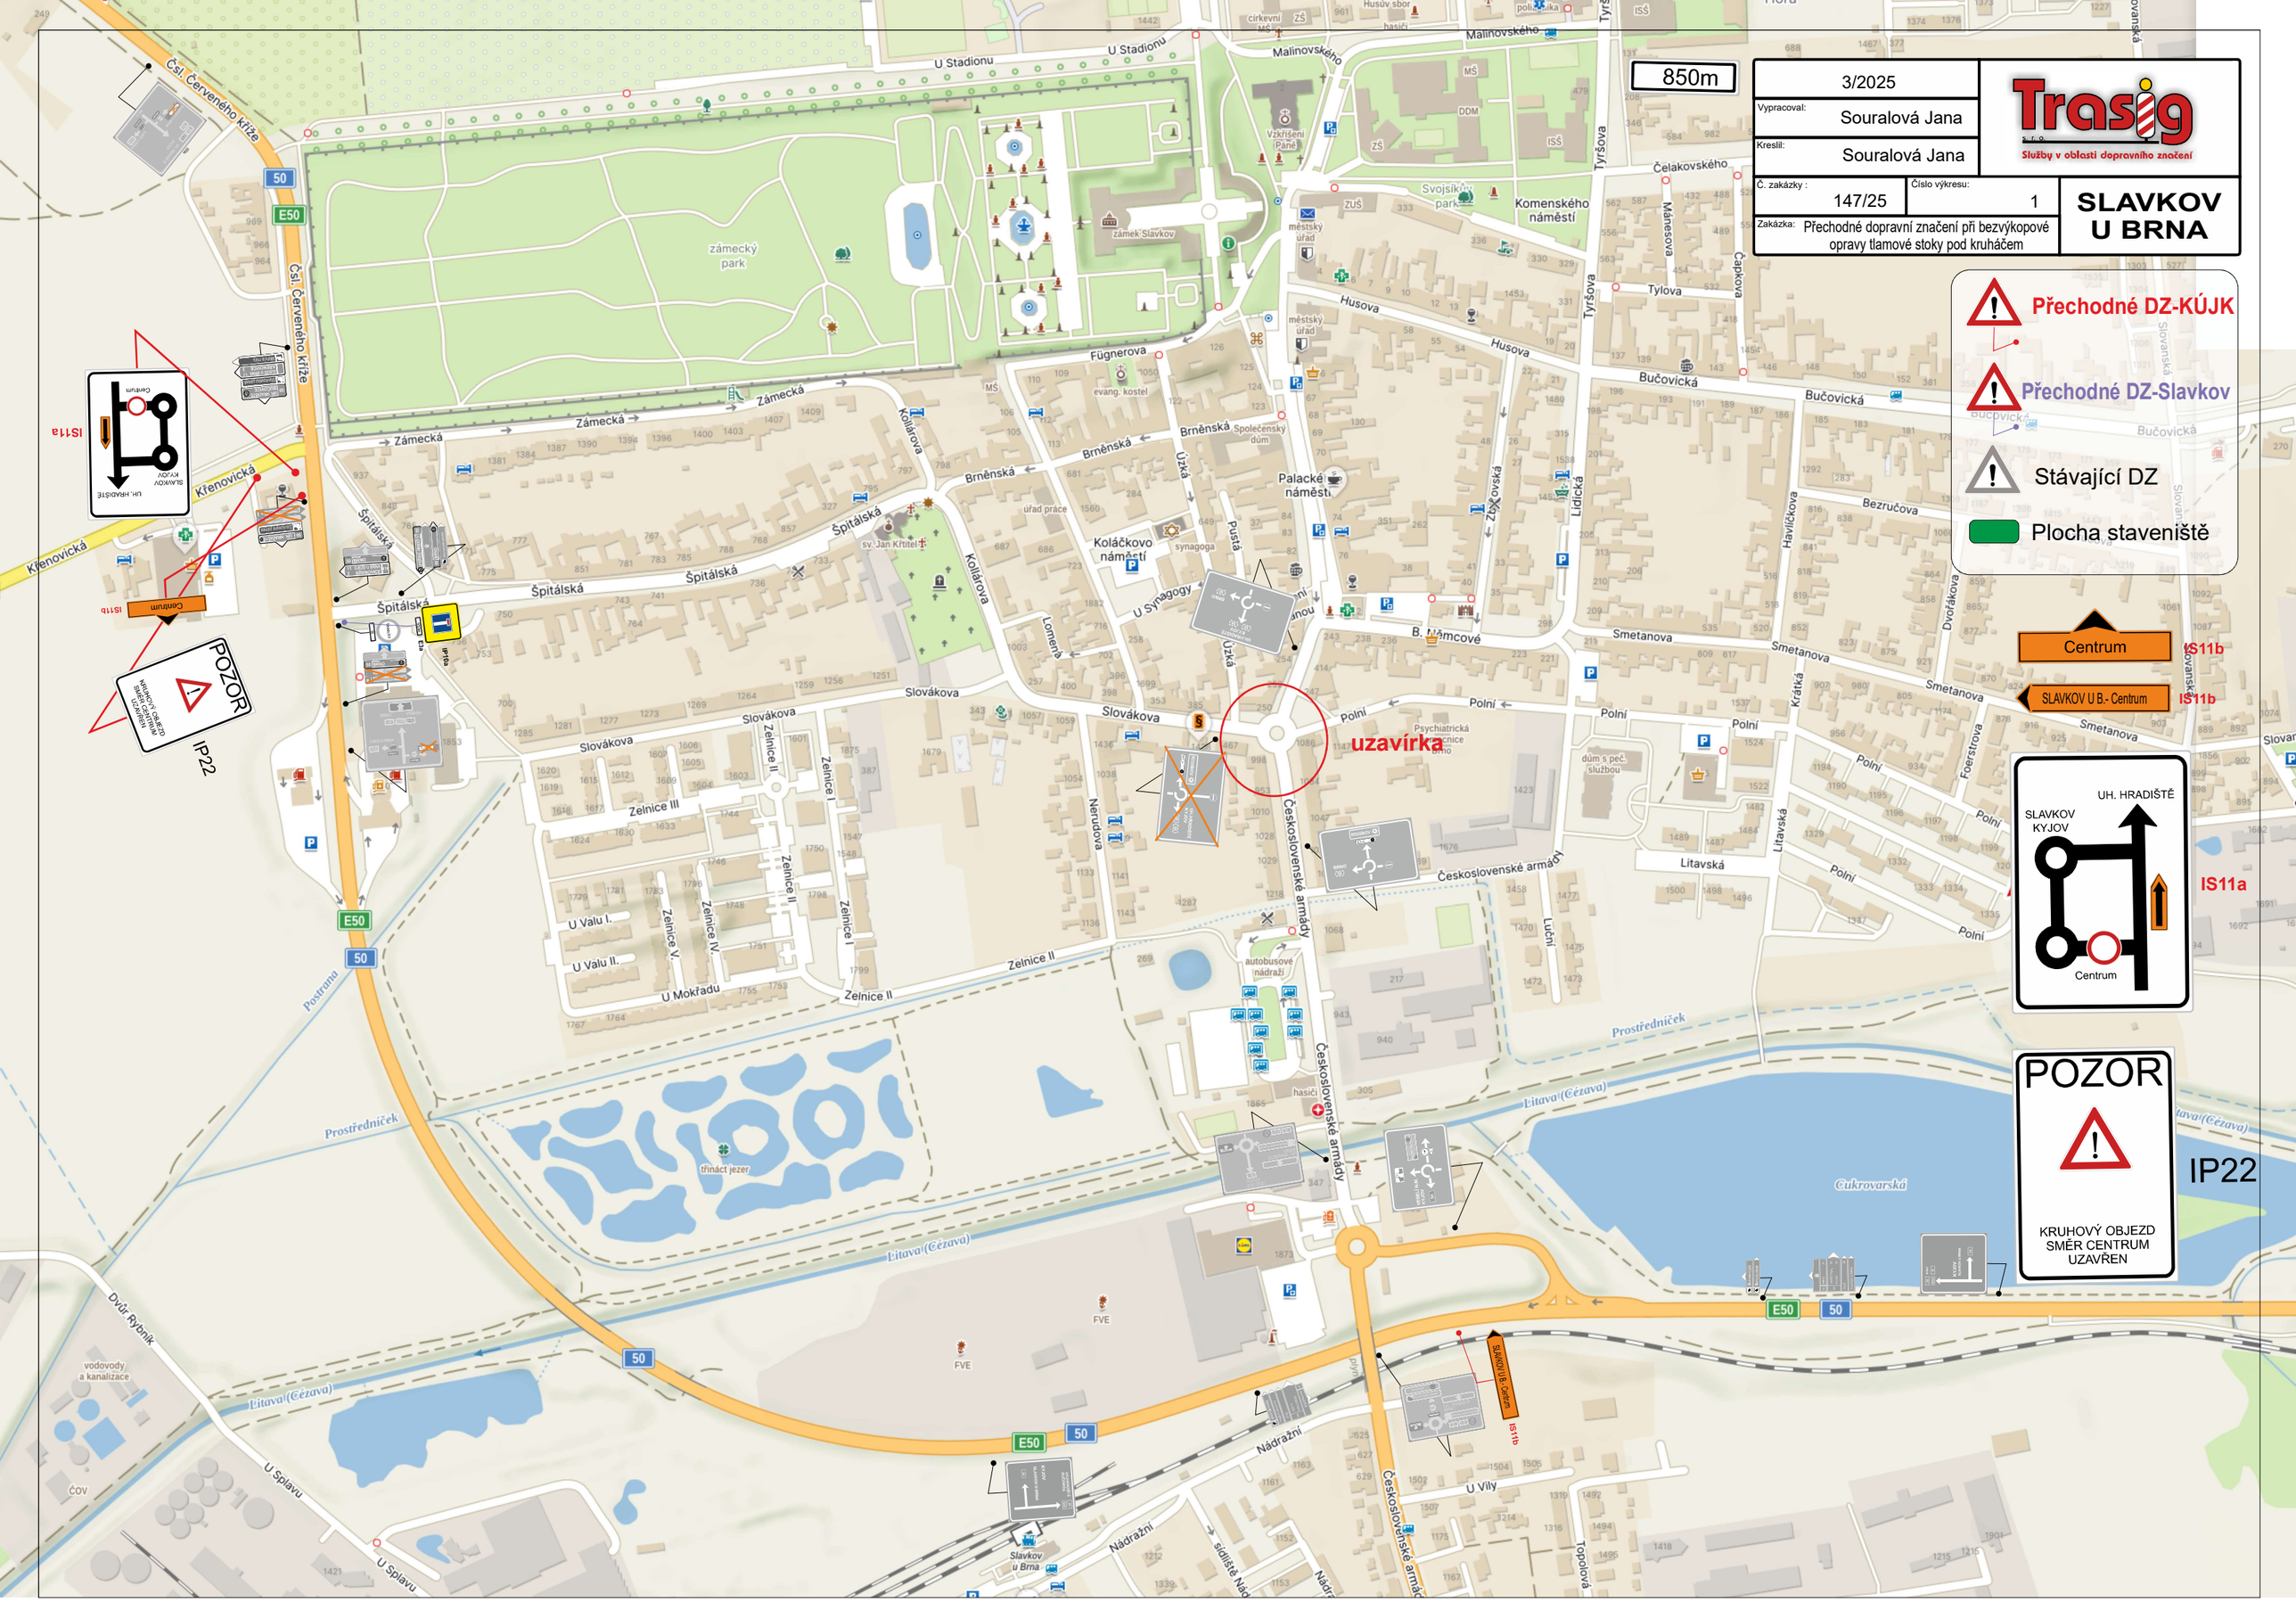
- Přechodné DZ-KÚJK
- Přechodné DZ-Slavkov
- Stávající DZ
- Plocha staveniště