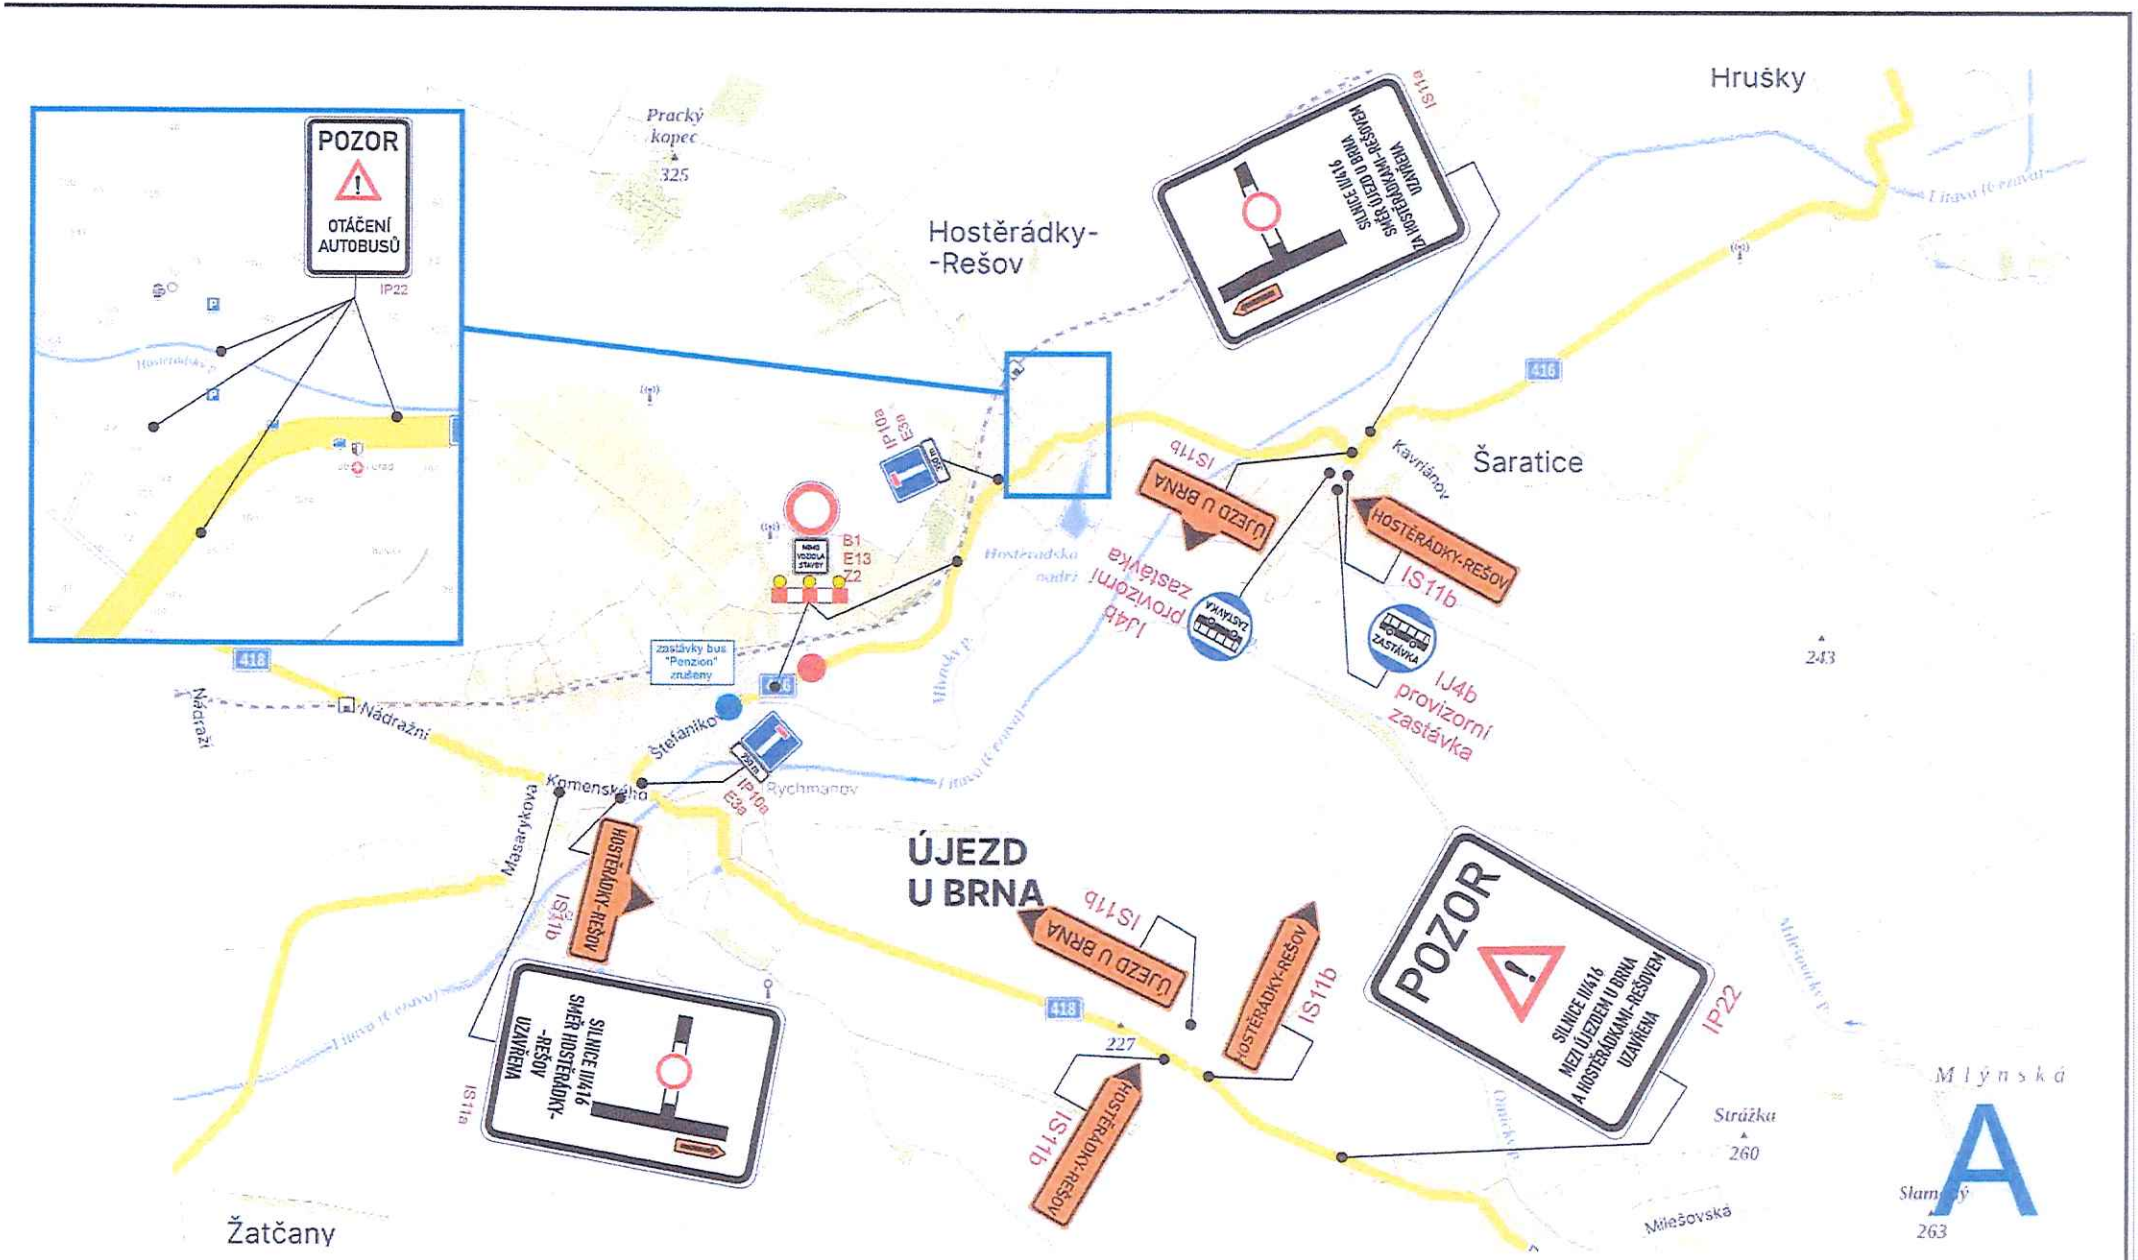
POZOR
OTÁČENÍ AUTOBUSŮ
IP22
Hrušky
Prackýkopec
325
Hostěrádky-
-Rešov
IS11a
SILNICE II/416
SMĚR ÚJEZD U BRNA
ZA HOSTĚRÁDKAMI-REŠOVEM
UZAVŘENA
IP10b
E39
B1
E13
Z2
NDMS VOZOVKA STAVBY
Hostěradská
IJ4b
provizorní
zastávka
IS11b
ÚJEZD U BRNA
HOSTĚRÁDKY-REŠOV
Šaratice
Kavriánov
416
243
zastávky bus
"Penzion"
zrušeny
Nádražní
Štefánikova
Komenského
Rychmanov
Masarykova
ÚJEZD
U BRNA
227
POZOR
SILNICE II/416
MEZI UJEZDEM U BRNA
A HOSTĚRÁDKAMI-REŠOVEM
UZAVŘENA
IP22
Strážka
260
Mlýnská
Slam
263
Milešovská
Žatčany
místo uzavírky
objízdná trasa
hranice okresu
Přechodné dopravní značení bude osazeno v souladu s ustanovením Zákona č. 361/2000 Sb. - zákon o provozu na pozemních komunikacích, Vyhlášky MD ČR č.294/2015 Sb., kterou se provádějí pravidla provozu na pozemních komunikacích a TP 66 - Zásady pro přechodné dopravní značení na pozemních komunikacích, s odkazem na ČSN 12899-1 ve znění změn.
VYDOZ s.r.o.
VÝROBA DOPRAVNÍCH ZNAČEK
Parková 402, 763 21 Zlín, tel.: 773 716 277
www.vydoz.cz
Zadavatel: Maldrev s.r.o.
Datum: 23.6.2026
Zpracoval: Eva Křížková
Název stavby:
Oprava propustků 416-005P a 416-011P na sil. II/416