

7/2019

Vypracoval: Radek Soral

Kreslil: Radek Soral

Č. zakázky: 296/19

Číslo výkresu: 1

Zakázka: Přechodné dopravní značení

Trasig

Služby v oblasti dopravního značení

NÍŽKOVICE

MIMO VOZIDEL STAVBY A BUS

KOBEŘICE IS11b




KOBEŘICE IS11b

KOBEŘICE IS11b

NÍŽKOVICE IS11b

IS11b

IS11a

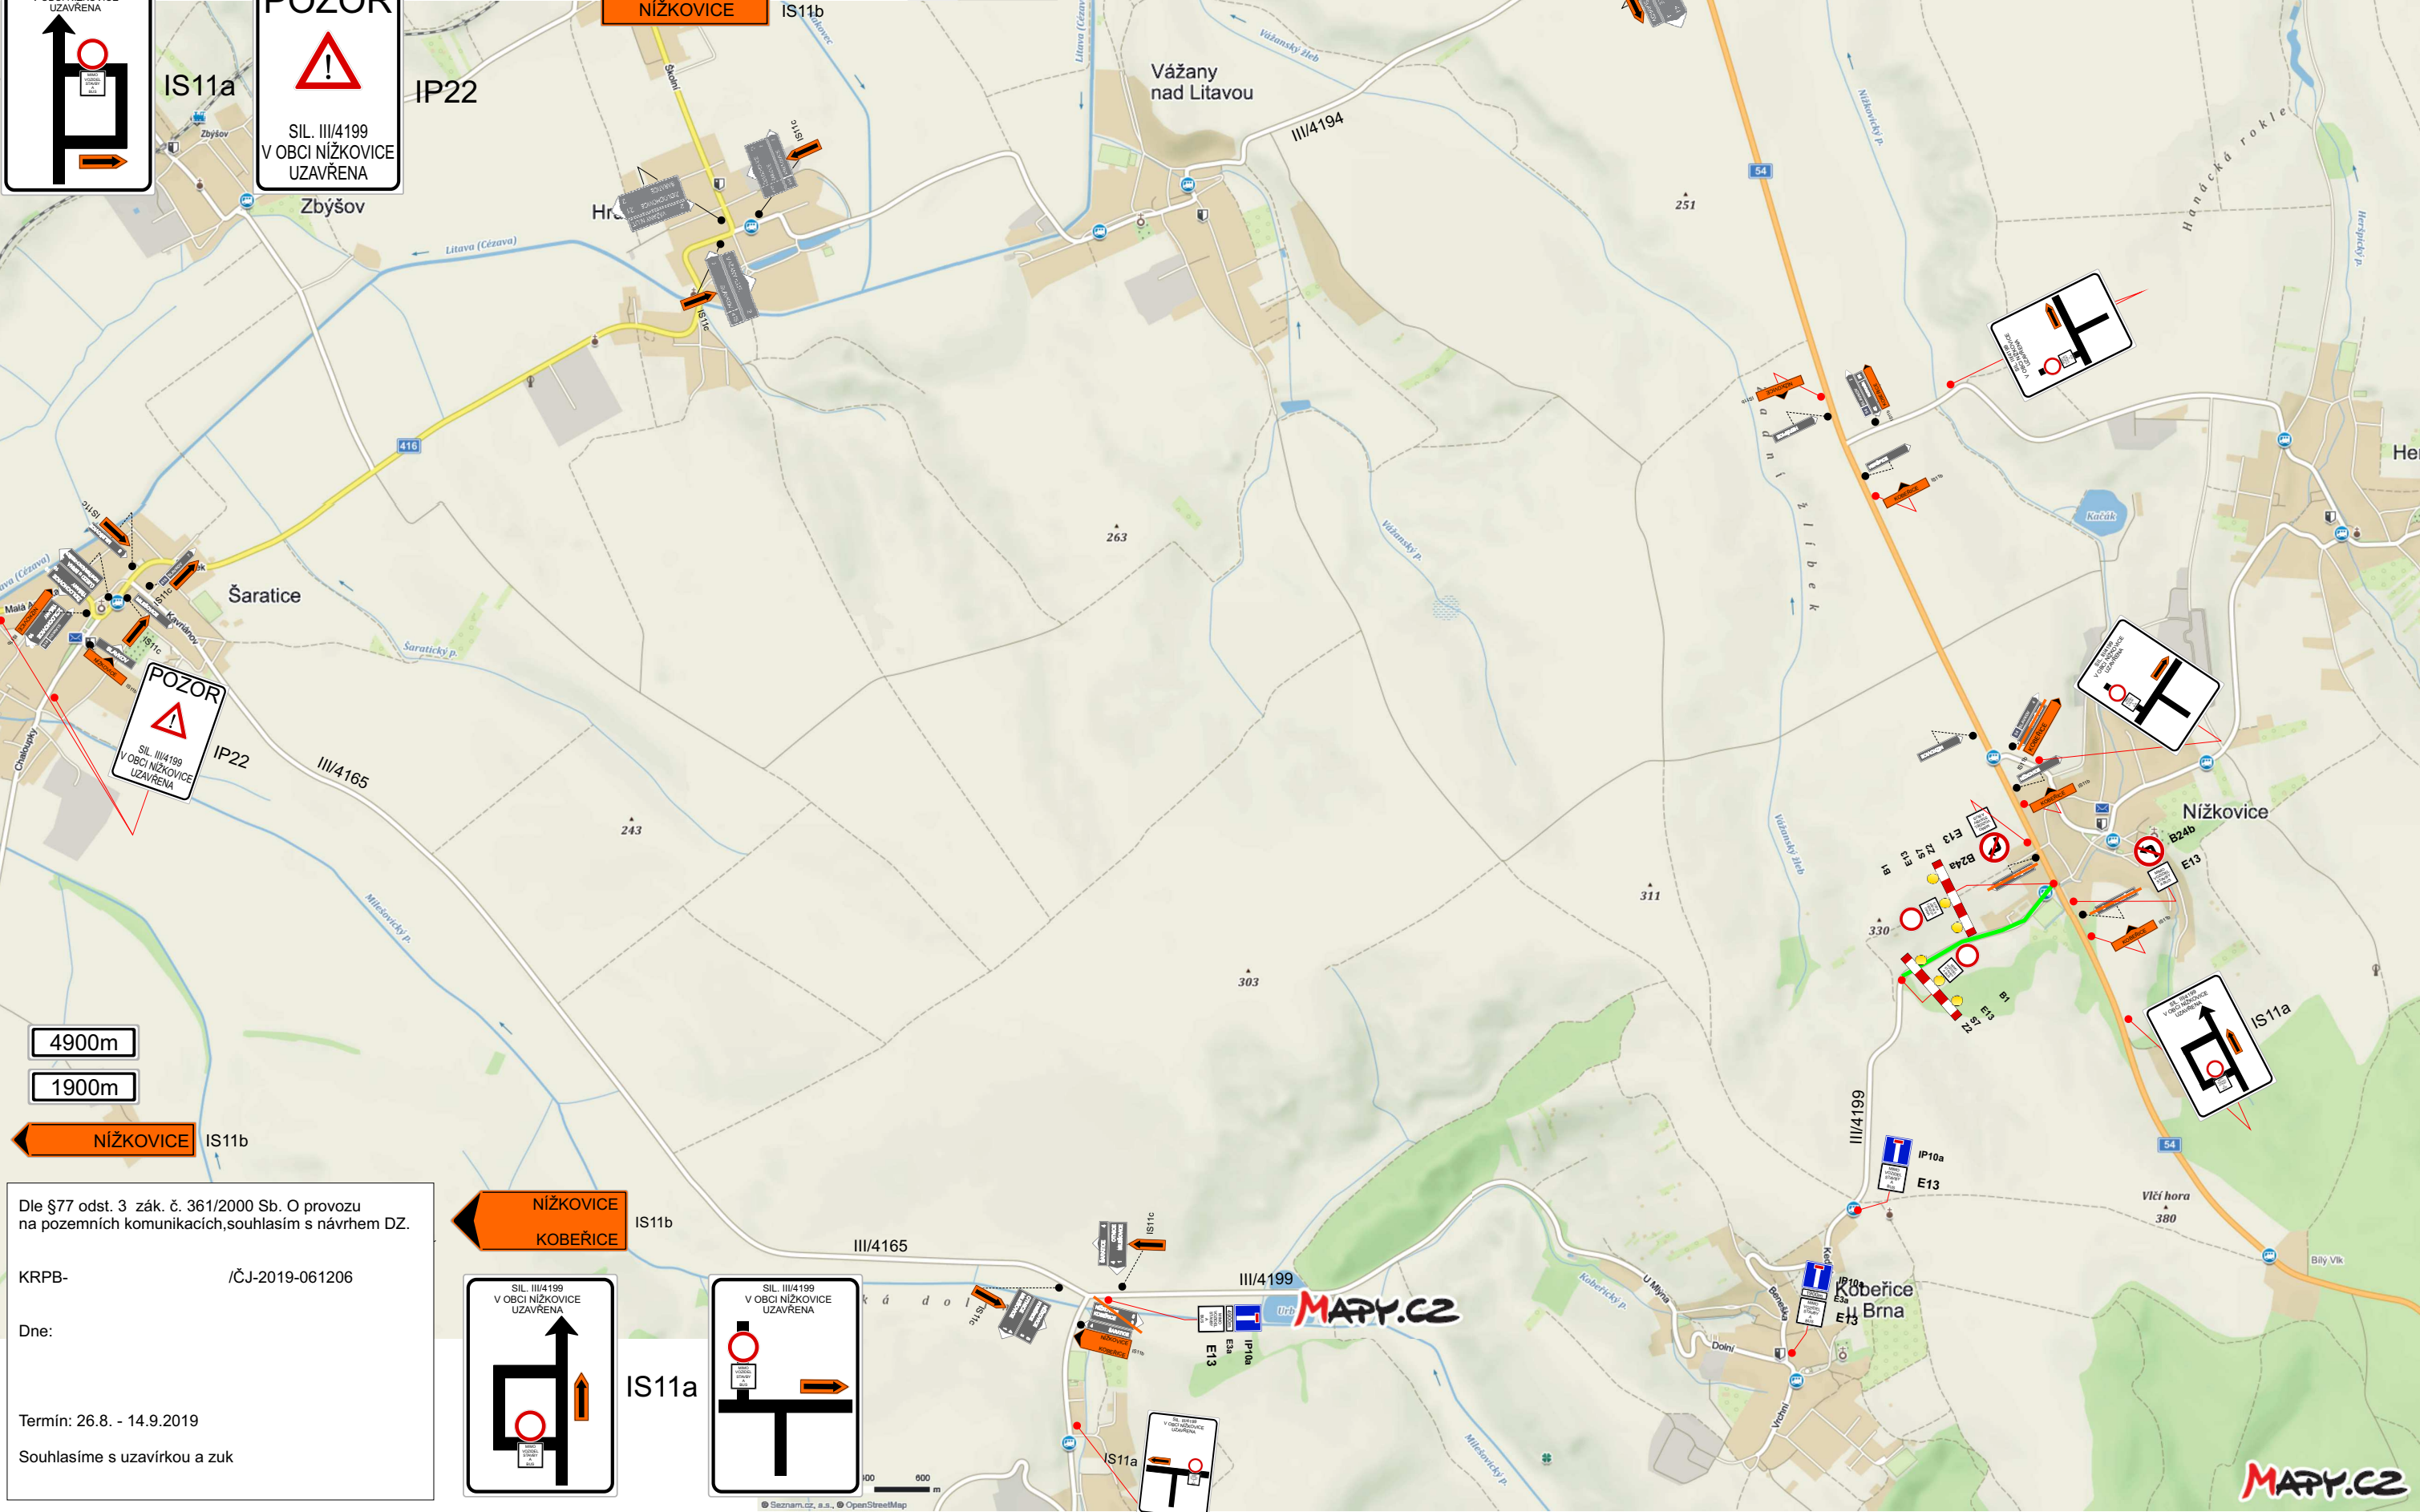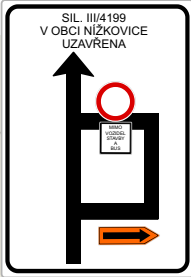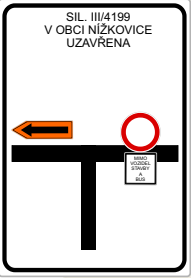

4900m

1900m

NÍŽKOVICE IS11b

Dle §77 odst. 3 zák. č. 361/2000 Sb. O provozu na pozemních komunikacích,souhlasím s návrhem DZ.

KRPB- /ČJ-2019-061206



Dne:

Termín: 26.8. - 14.9.2019

Souhlasíme s uzavírkou a zuk

NÍŽKOVICE

KOBEŘICE

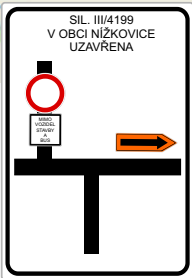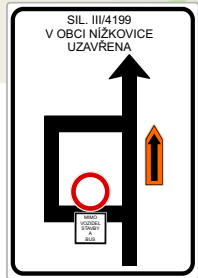

Seznam.cz, a.s., OpenStreetMap