


SITUACE DIO

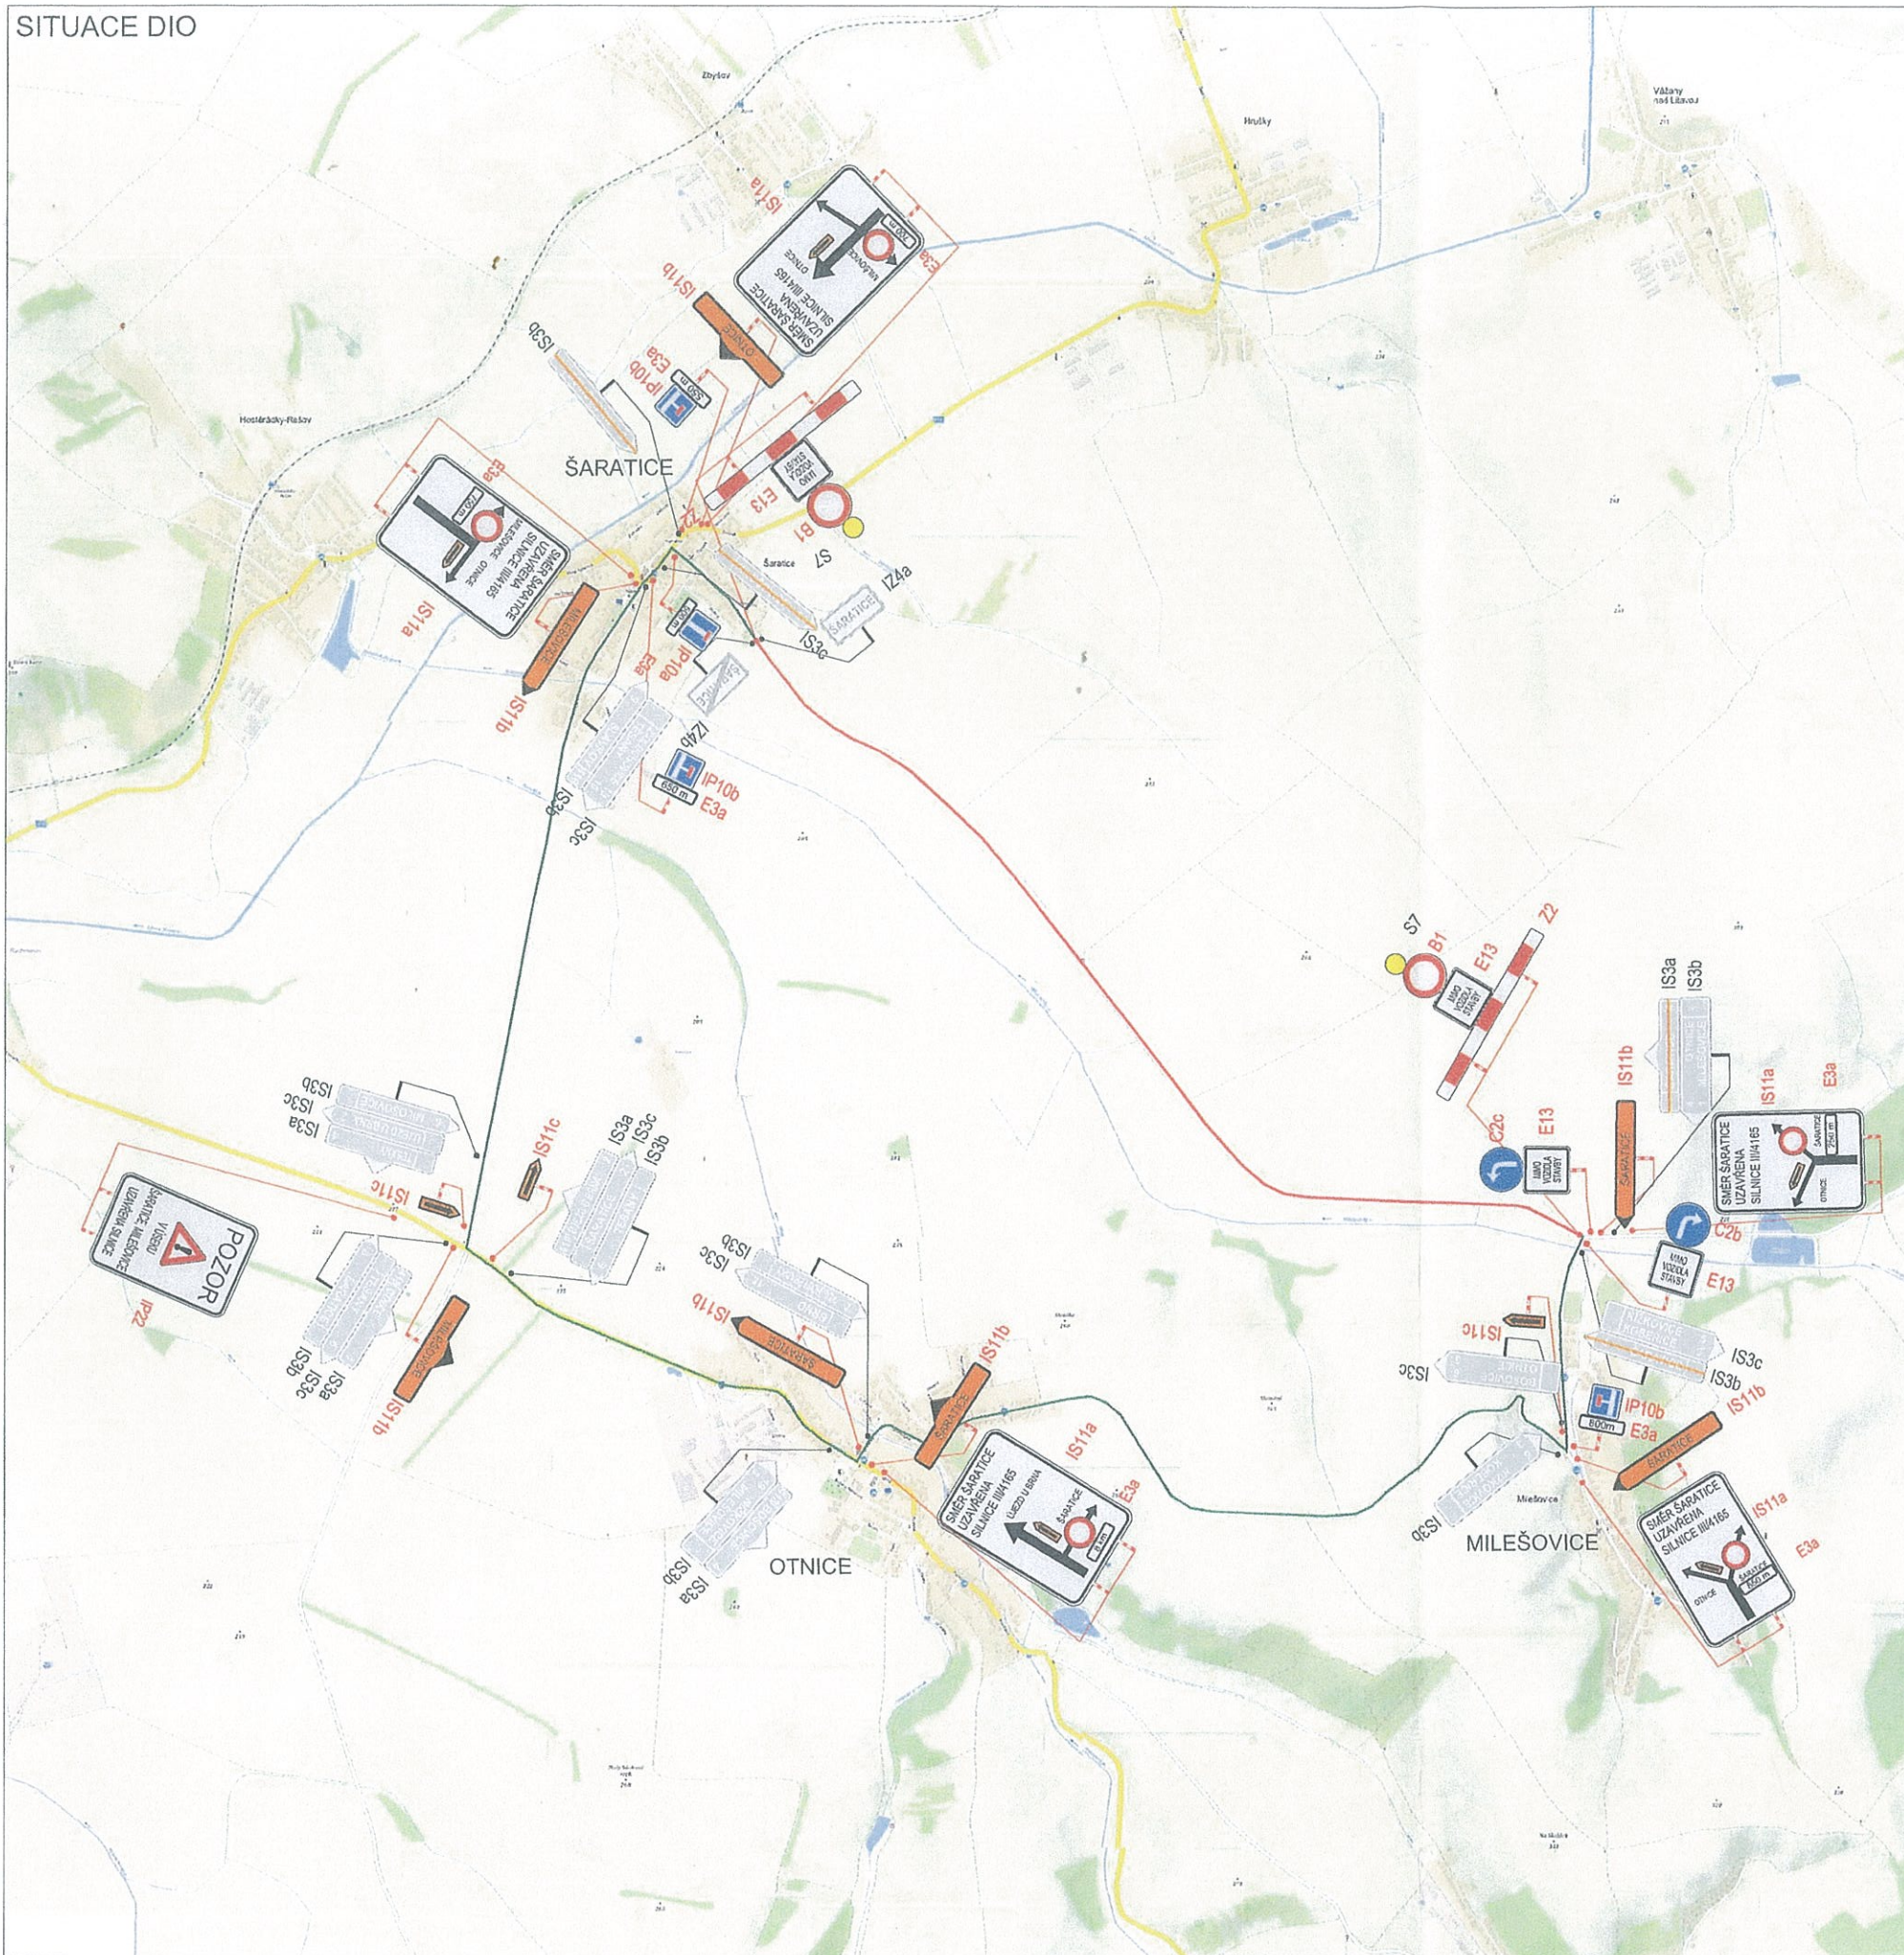

**PLATNOST DOKUMENTACE**

POLICIE ČESKÉ REPUBLIKY - KŘP JMK - DP      SPRÁVA SILNIC JIHMORAVSKÉHO KRAJE

Č.j.: KRBP - 186357 / Č.j.: 2019 - 0601D1  
 platnost od: 16.09.2019 - 30.09.2019  
 5772-01 13/190151-1  
 5772-01 36/190151-1

06.09.2019


Krajské ředitelství  
 Policie ČR  
 Jihomoravský kraj  
 73

SOUHLASÍME S PDZ, UZÁVÍRKOU  
 A OBJÍZDNOU TRASOU.  
 PLATNOST TOHOTO VYJÁDRĚNÍ JE 1 ROK.  
 Ve ..... dne 22.09.2019

SOUHLASÍME S PDZ, UZÁVÍRKOU  
 A OBJÍZDNOU TRASOU.  
 V ..... dne .....

**LEGENDA**

- P6 TRVALÉ SVISLÉ DOPRAVNÍ ZNAČENÍ
- P6 DOČASNĚ ZNEPLATNĚNÉ TRVALÉ DOPRAVNÍ ZNAČENÍ
- P6 NAVRŽENÉ PŘECHODNÉ DOPRAVNÍ ZNAČENÍ
- UZAVŘENÝ ÚSEK
- OBJÍZDNÁ TRASA

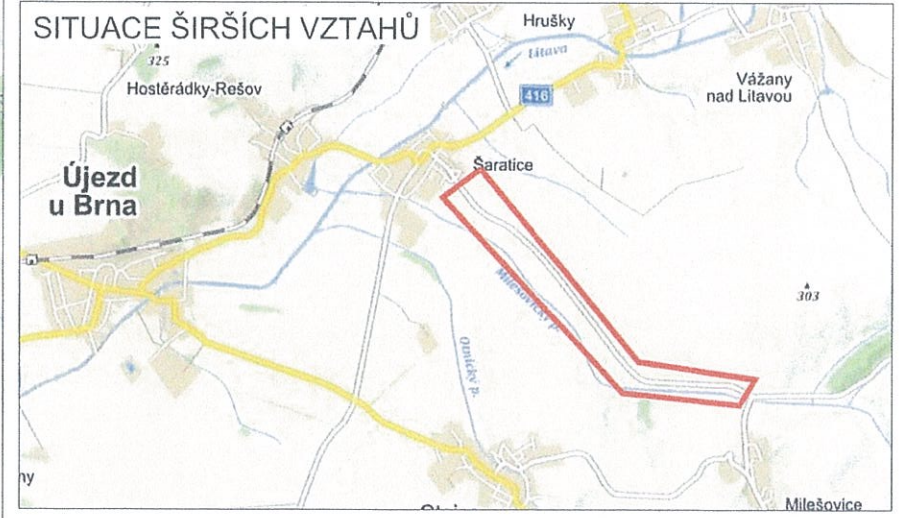

Použité dopravní značení bude v základní velikosti a v reflexním provedení ř.1

K návrhu dopravního značení bylo využito:  
 TP 65 Zásady pro dopravní značení na pozemních komunikacích  
 TP 66 Zásady pro označování pracovních míst na pozemních komunikacích, II.vydání

**DoZBos**  
dopravní značení

DoZBos s.r.o.  
 Otakara Kubína 17  
 680 01 Boskovice  
 Tel.: 723 660 675  
 E-mail: dozbos@dozbos.cz  
 www.dozbos.cz

VYPRACOVAL: Bc. Alexandra Sečányová	KONTROLOVAL: Ing. Mgr. Josef Janík	DATA: 2019/08	STUPEŇ:
NÁZEV VYHRUŠENÍ: III/4165 ŠARATICE- MILEŠOVICE OD DZ ŠARATICE PO ÚPRAVU MOSTU			
POZÁMKA: SITUACE DIO			ČÍSLO VYHRUŠENÍ: