



KATASTRÁLNÍ SITUAČNÍ VÝKRES - PŘEHLEDNÁ SITUACE

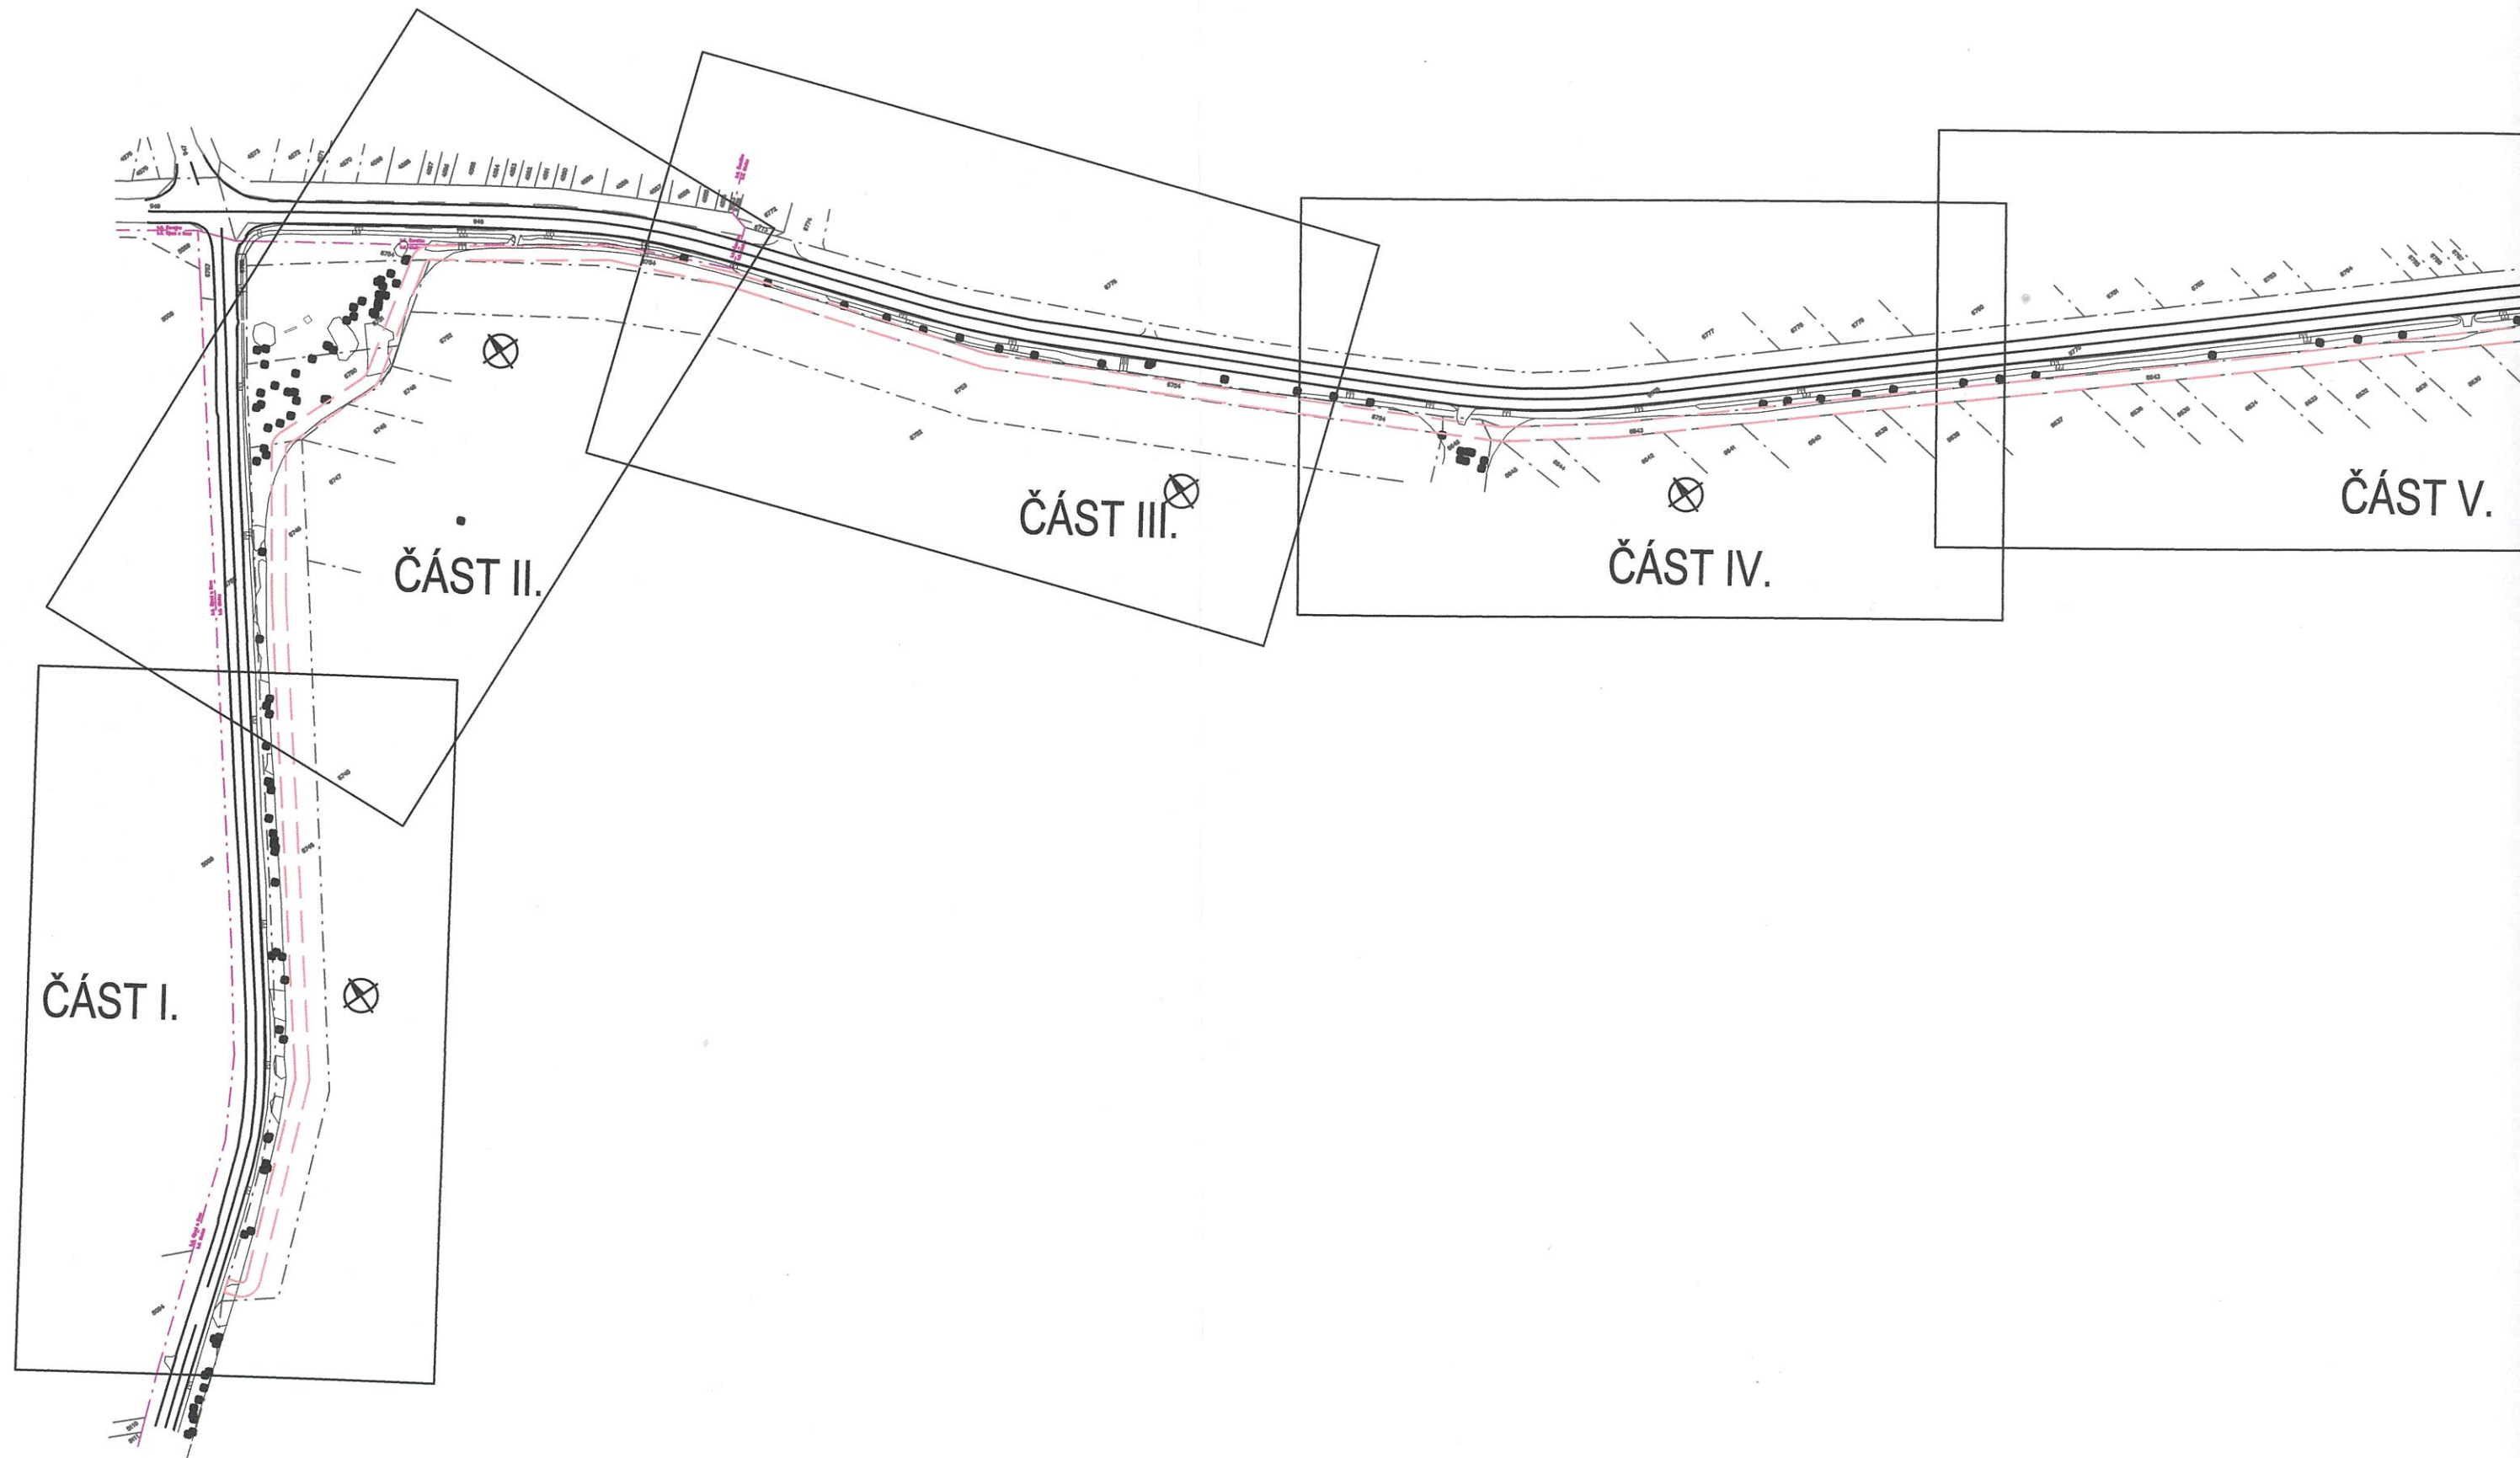

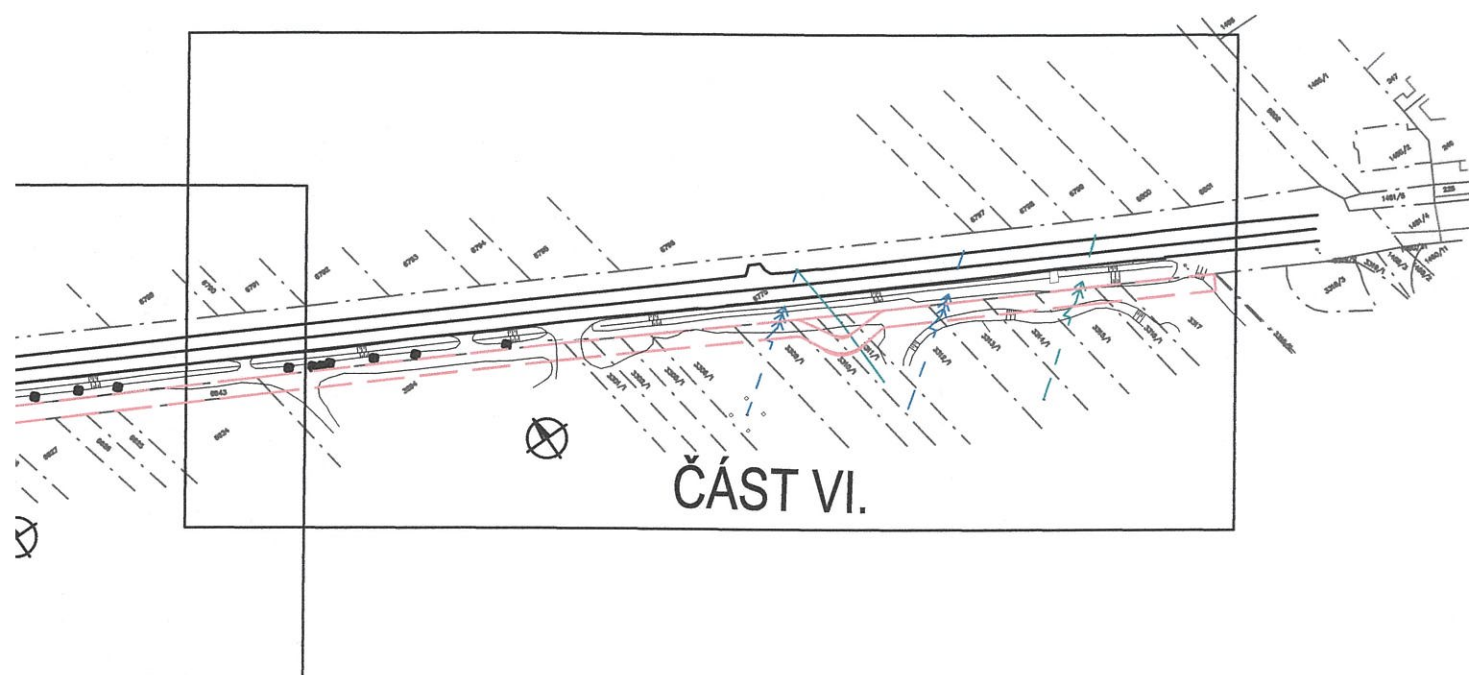

Městský úřad Sloupov u Brna
Odbor rozvoje úřadu
územního plánování a
životního prostředí
5



VYPRACOVAL	ZODP. PROJEKTANT	MaD PROJEKT s.r.o Na Rynku 198 Mor. Nová Ves 691 55 tel: 724 918 684, madprojekt@email.cz	
ING. JANA KOVÁŘOVÁ	DRAHOSLAV MIKULKA		
STAVBA: STEZKA PRO CHODCE A CYKLISTY OTNICE		FORMÁT	4 x A4
		DATUM	09/2019
		STUPEŇ PD	DÚR, DSP
		ČÍSLO ZAK.	
OBSAH: KATASTRÁLNÍ SITUAČNÍ VÝKRES - PŘEHLEDNÁ SITUACE		MĚŘÍTKO	Č. VÝKR.
		1:200	C.02 - 00