

KATASTRÁLNÍ SITUAČNÍ VÝKRES - ČÁST II. 1:250

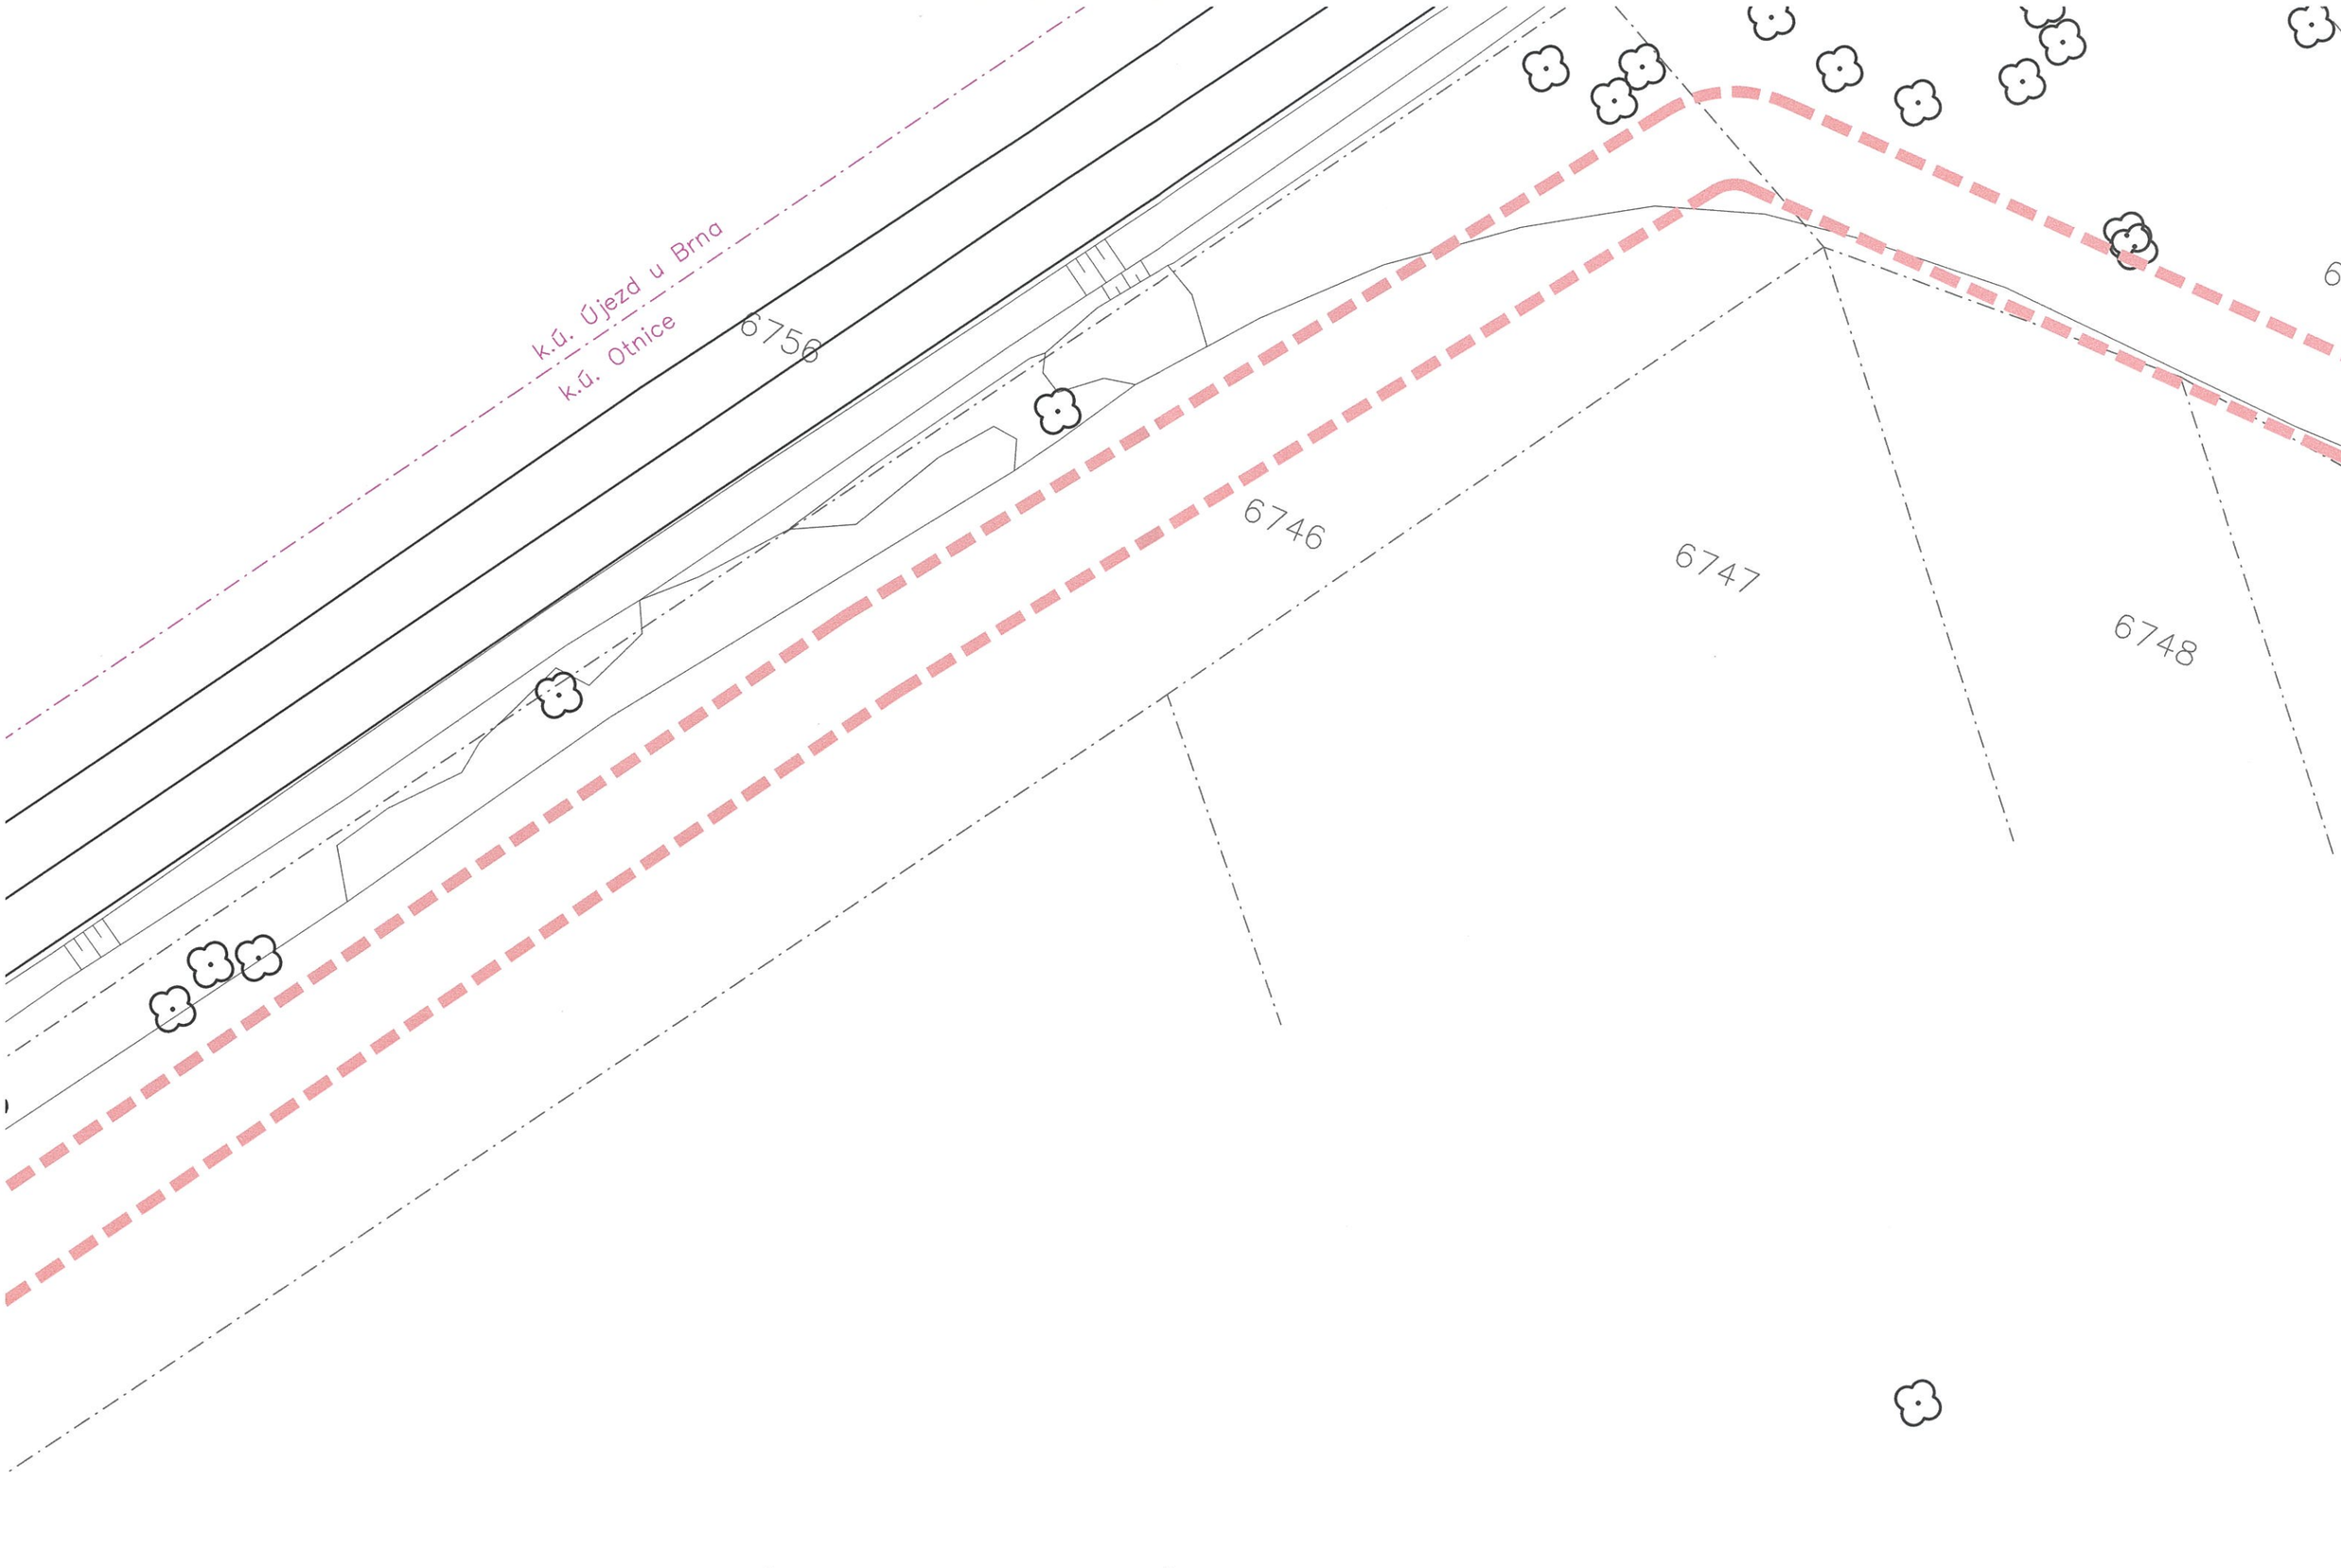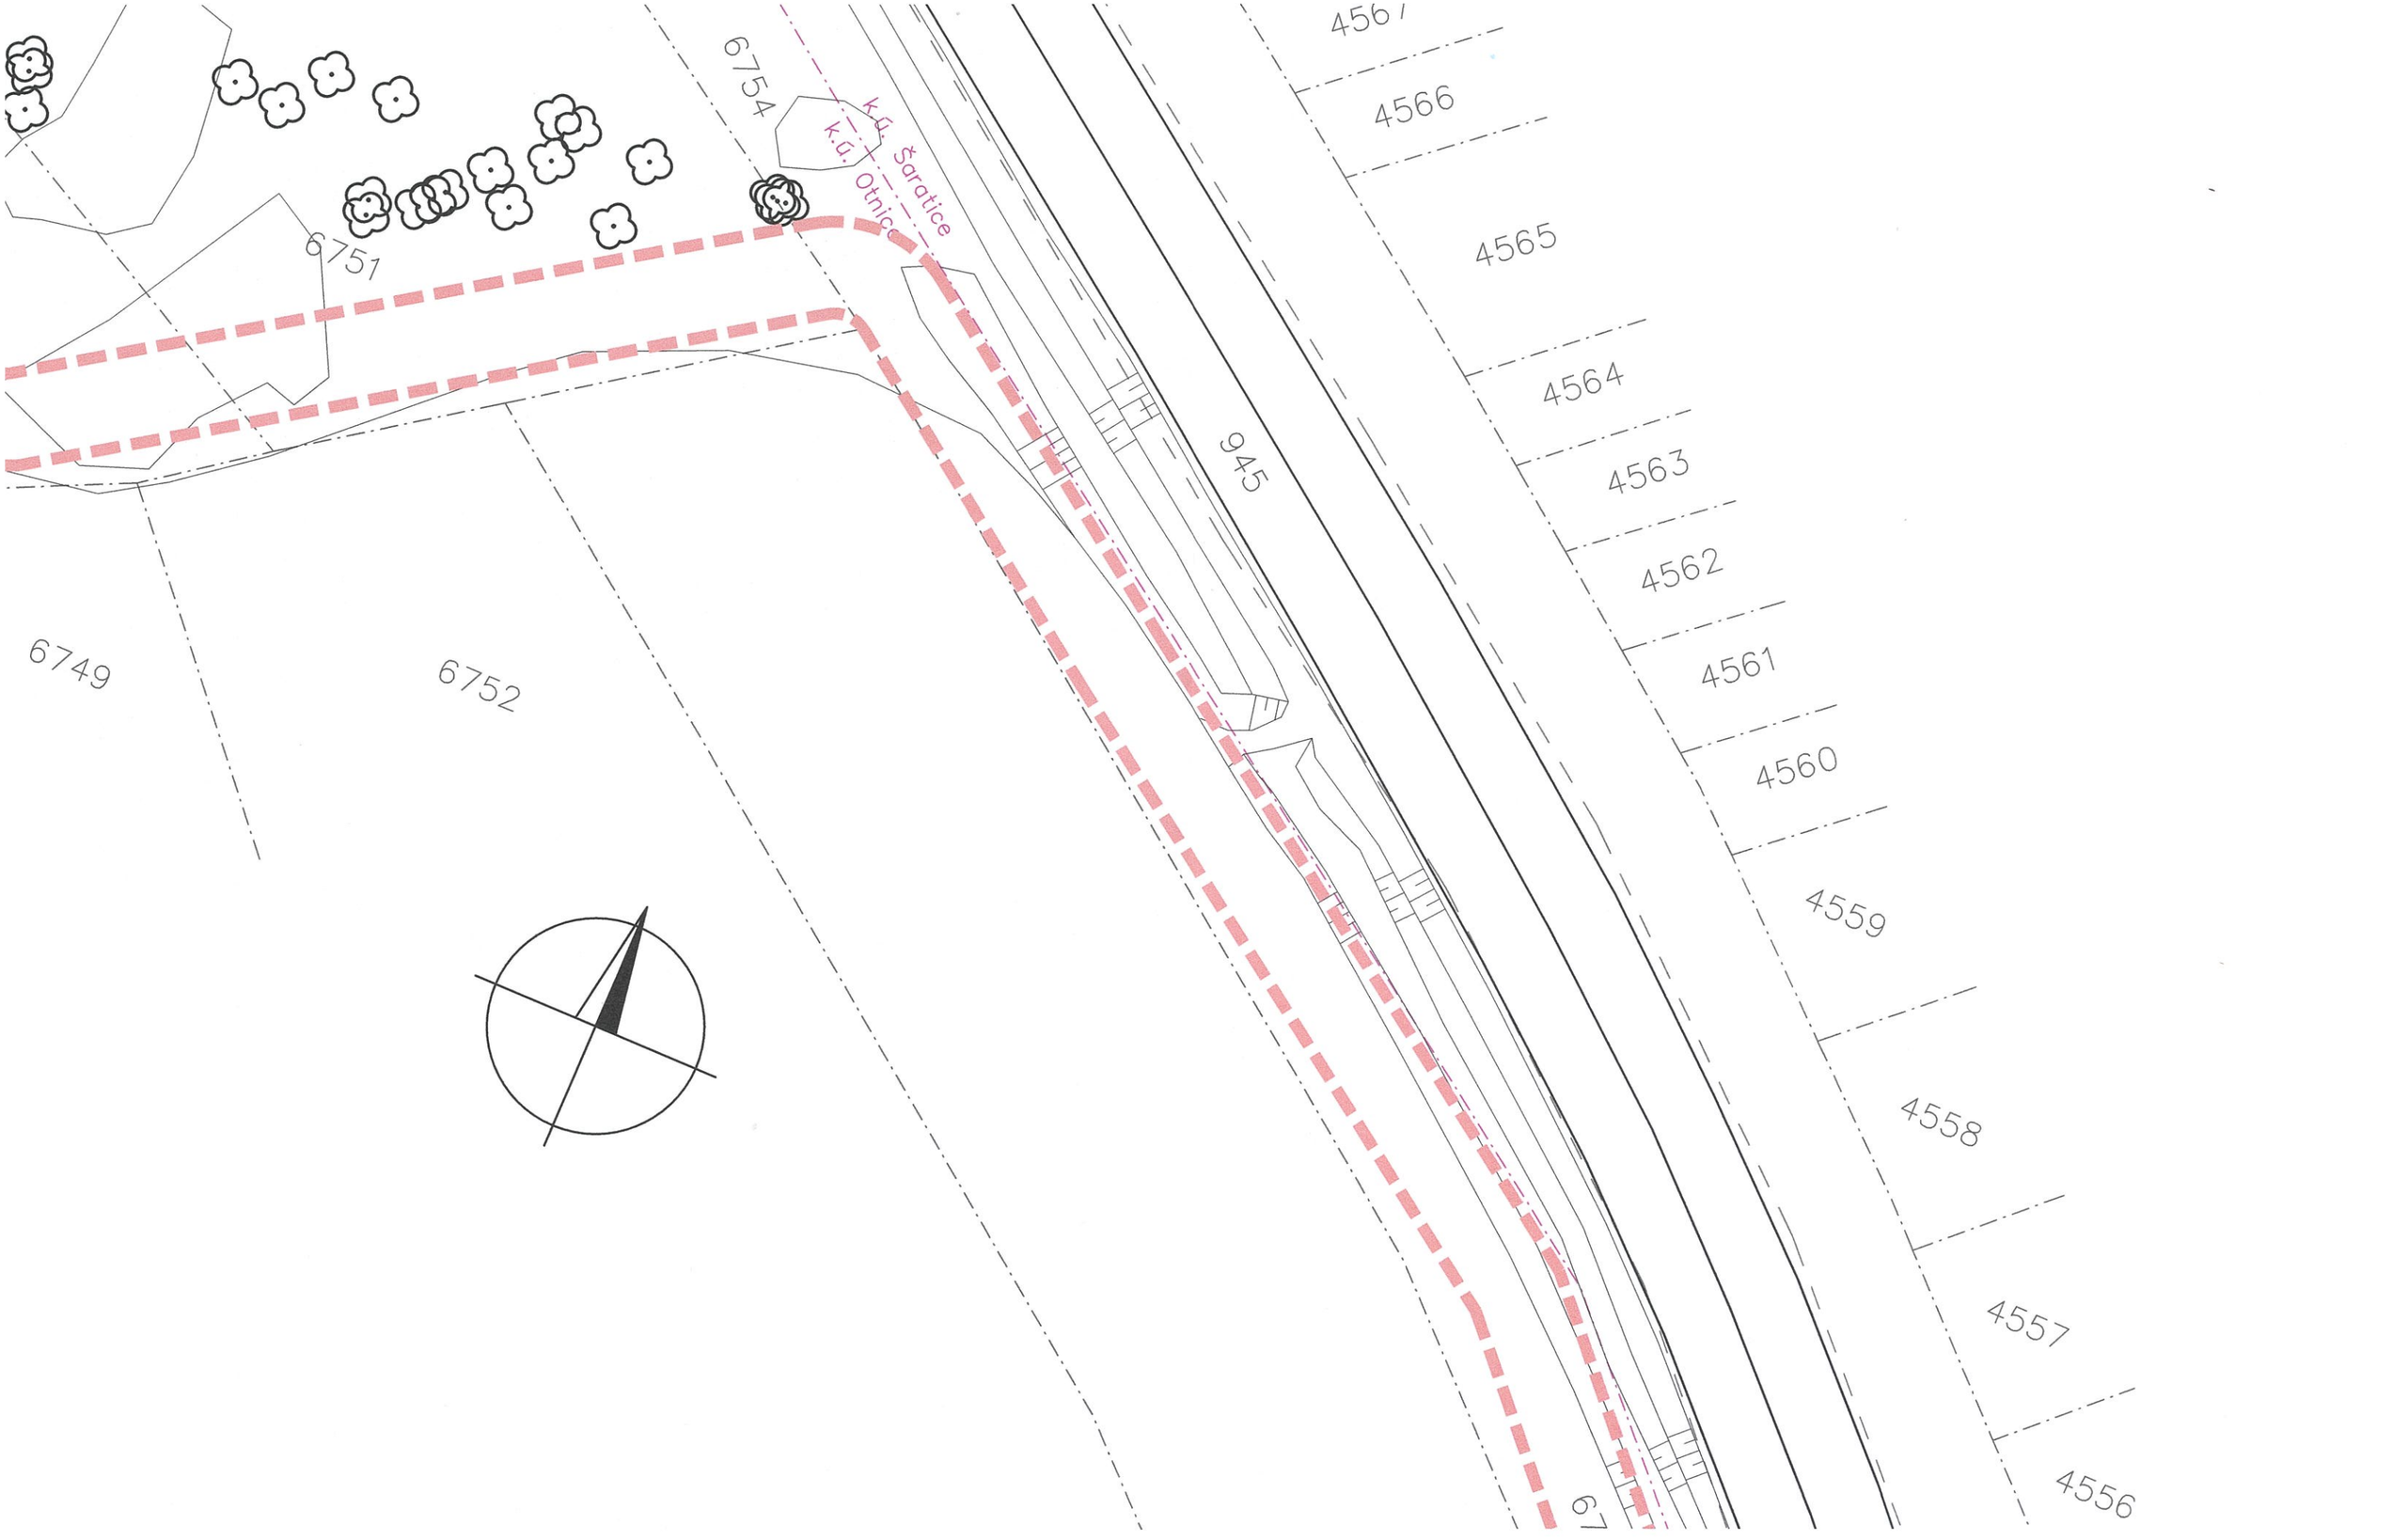


6754
k.o. Šaratice
k.o. Otnica
6751
6749
6752
945
4567
4566
4565
4564
4563
4562
4561
4560
4559
4558
4557
4556

LEGENDA:

OBRYS CYKLOSTEZKY

STÁVAJÍCÍ STAV

KATASTR – hranice katastrálního území

KATASTR

KATASTR – SLUČKY

6745 KATASTR – čísla parcel

NADZEMNÍ VEDENÍ VVN

NADZEMNÍ VEDENÍ VN

Městský úřad Slavkov u Brna
Odbor stavebního úřadu,
územního plánování a
životního prostředí
11

Autorizovaný inženýrská činnost pro dopravní stavby, specializace dopravní a nekolejová dopravní cesta, ČKAIT - 1004183, DRAHOSLAV MIKULKA

VYPRACOVAL	ZODP. PROJEKTANT	MaD PROJEKT s.r.o Na Rynku 198 Mor. Nová Ves 691 55 tel: 724 918 684, madprojekt@email.cz	
ING. JANA KOVÁŘOVÁ	DRAHOSLAV MIKULKA		
		FORMÁT	5 x A4
STAVBA: STEZKA PRO CHODCE A CYKLISTY OTNICE		DATUM	09/2019
		STUPEŇ PD	DÚR, DSP
		ČÍSLO ZAK.	
OBSAH: KATASTRÁLNÍ SITUAČNÍ VÝKRES - ČÁST II.		MĚŘÍTKO 1:250	Č. VÝKR. C.02 - 02