
KATASTRÁLNÍ SITUAČNÍ VÝKRES - ČÁST V. 1:250

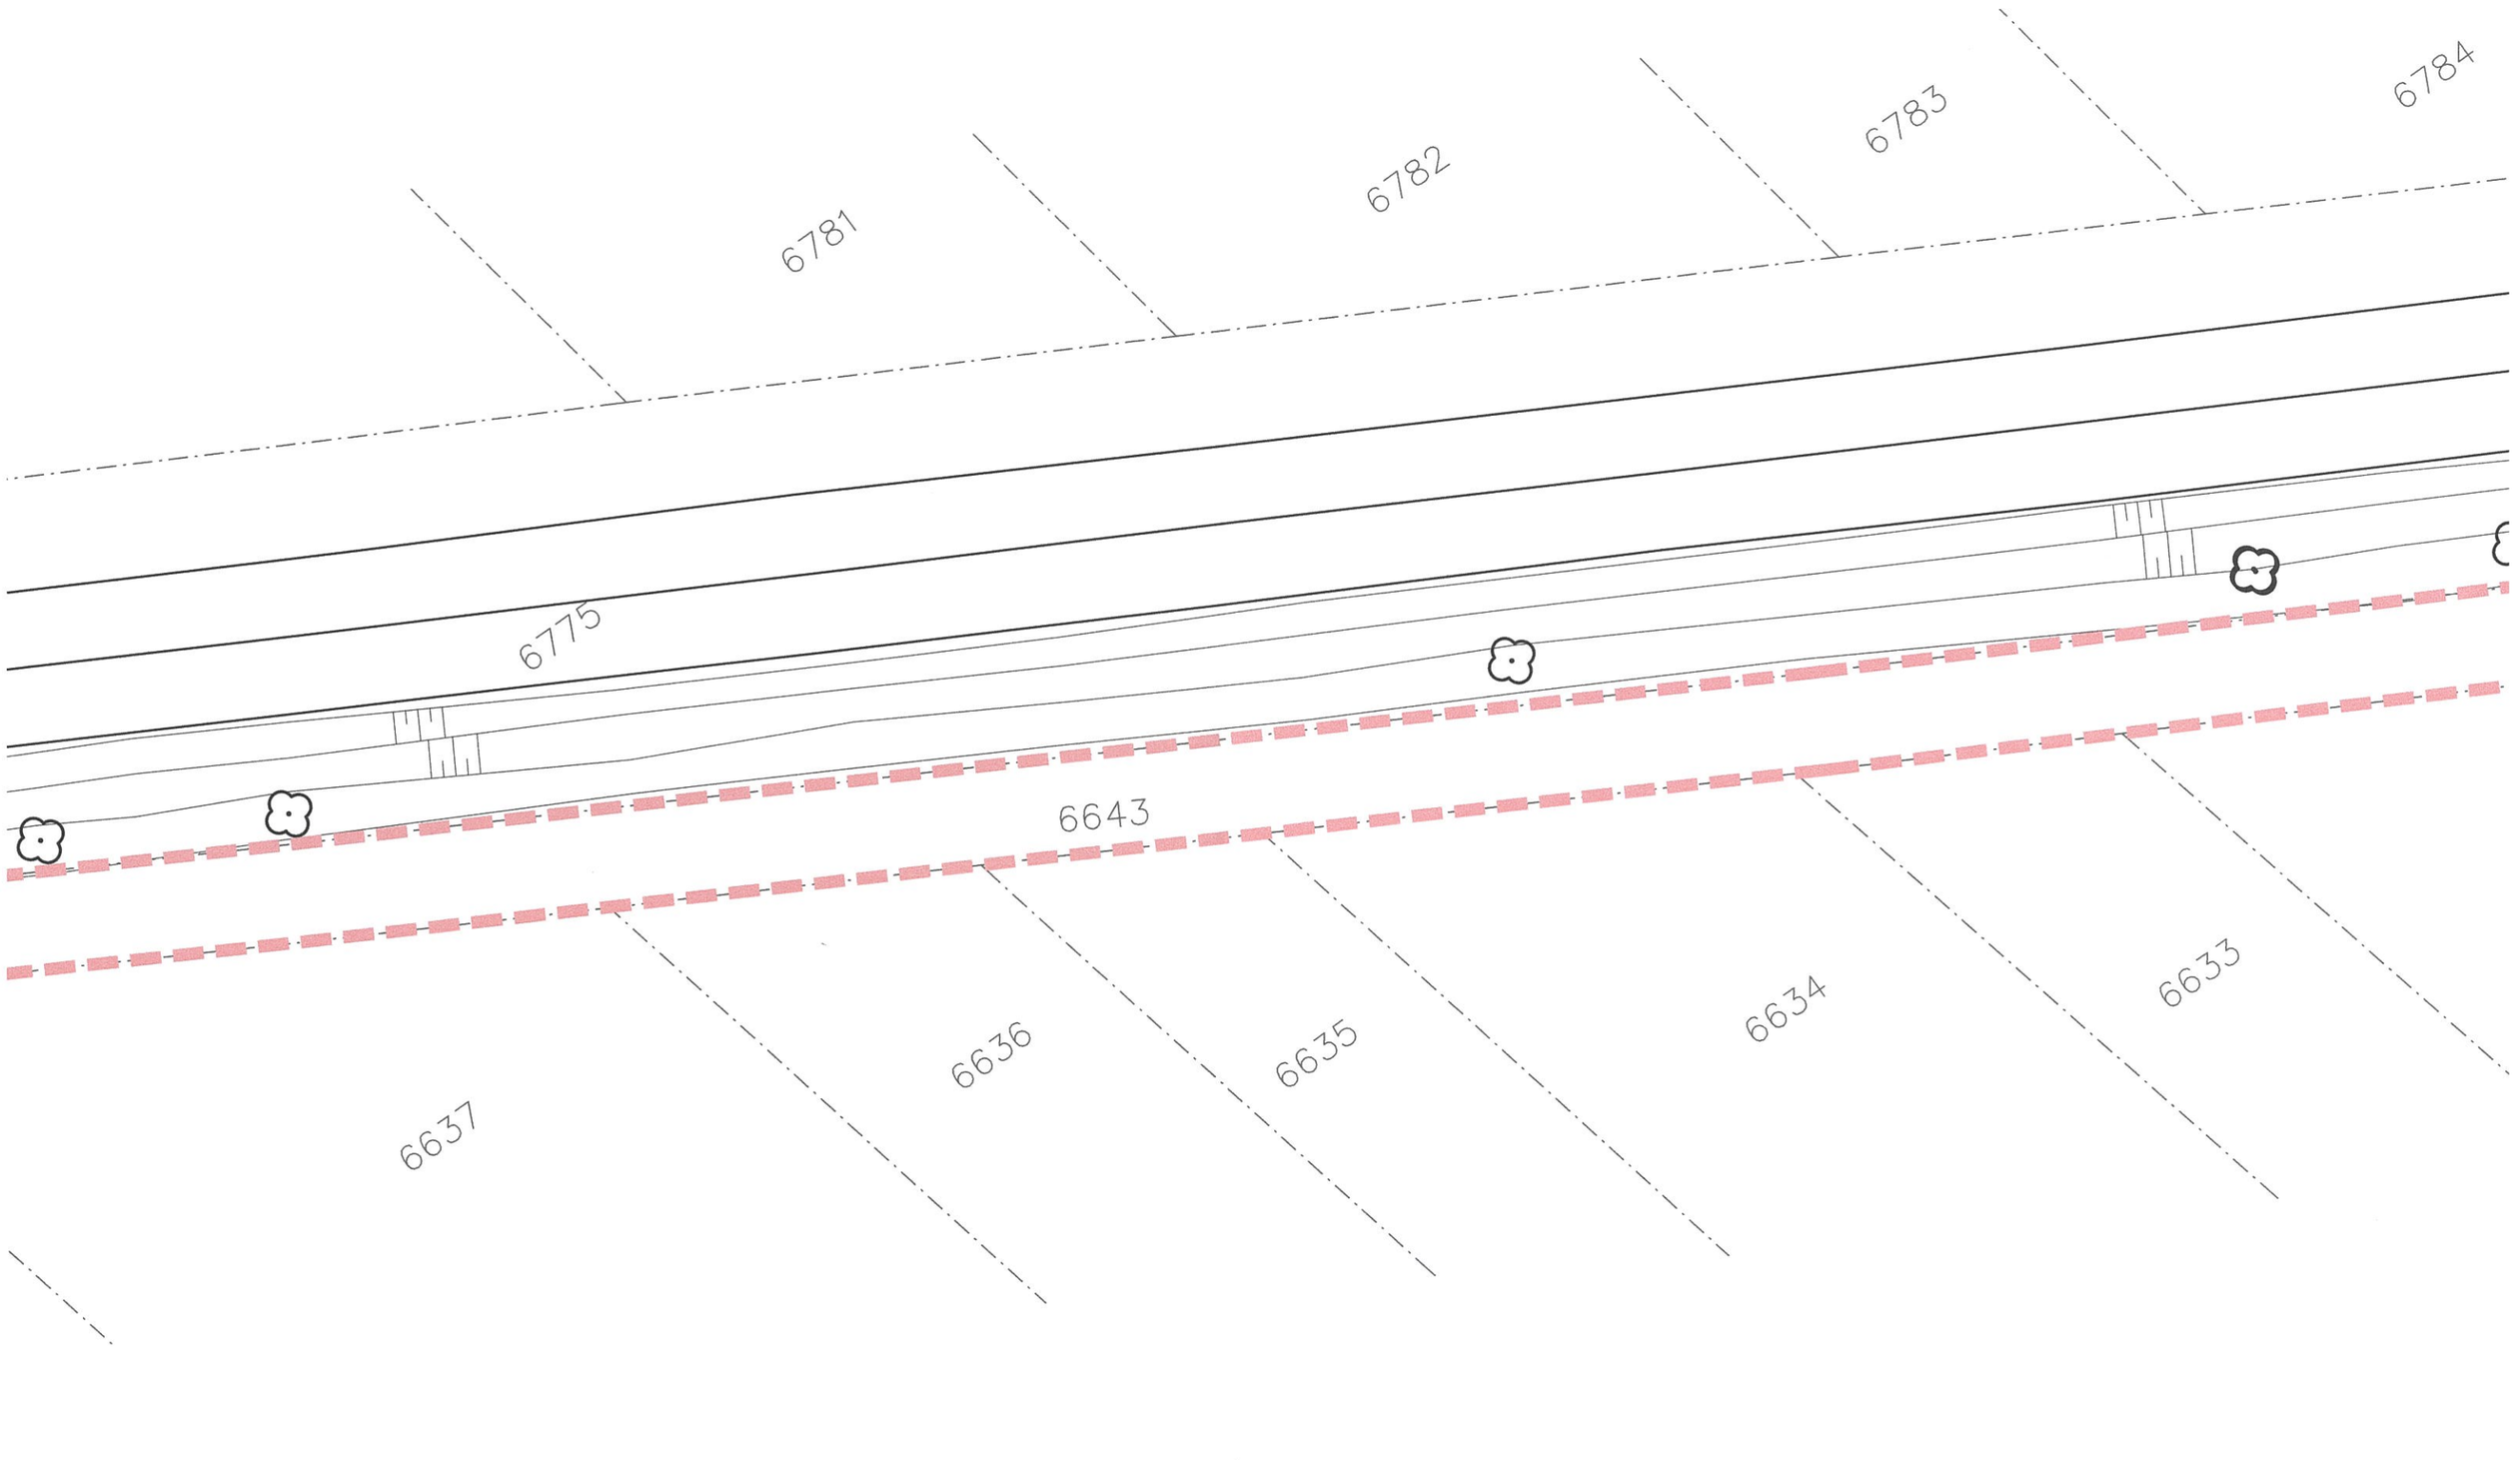

6785
6786
6787
6626
6625
6627
6628
6629
6630
6631

LEGENDA:

OBRYS CYKLOSTEZKY

STÁVAJÍCÍ STAV

KATASTR – hranice katastrálního území

KATASTR

KATASTR – SLUČKY

6745 KATASTR – čísla parcel

NADZEMNÍ VEDENÍ VVN

NADZEMNÍ VEDENÍ VN

Městský úřad Slavkov u Brna
Odbor stavebního úřadu,
územního plánování a
životního prostředí
11

ČKAIT - 1004183 Autorizovaný stavitel pro dopravní stavby, specializace železniční dopravní cesty DRAHOSLAV MIKULKA

VYPRACOVAL	ZODP. PROJEKTANT	MaD PROJEKT s.r.o Na Rynku 198 Mor. Nová Ves 691 55 tel: 724 918 684, madprojekt@email.cz	
ING. JANA KOVÁŘOVÁ	DRAHOSLAV MIKULKA		
		FORMÁT	5 x A4
STAVBA: STEZKA PRO CHODCE A CYKLISTY OTNICE		DATUM	09/2019
		STUPEŇ PD	DÚR, DSP
		ČÍSLO ZAK.	
OBSAH: KATASTRÁLNÍ SITUAČNÍ VÝKRES - ČÁST V.		MĚŘÍTKO 1:250	Č. VÝKR. C.02 - 05