






SITUACE OBJÍZDNÉ TRASY

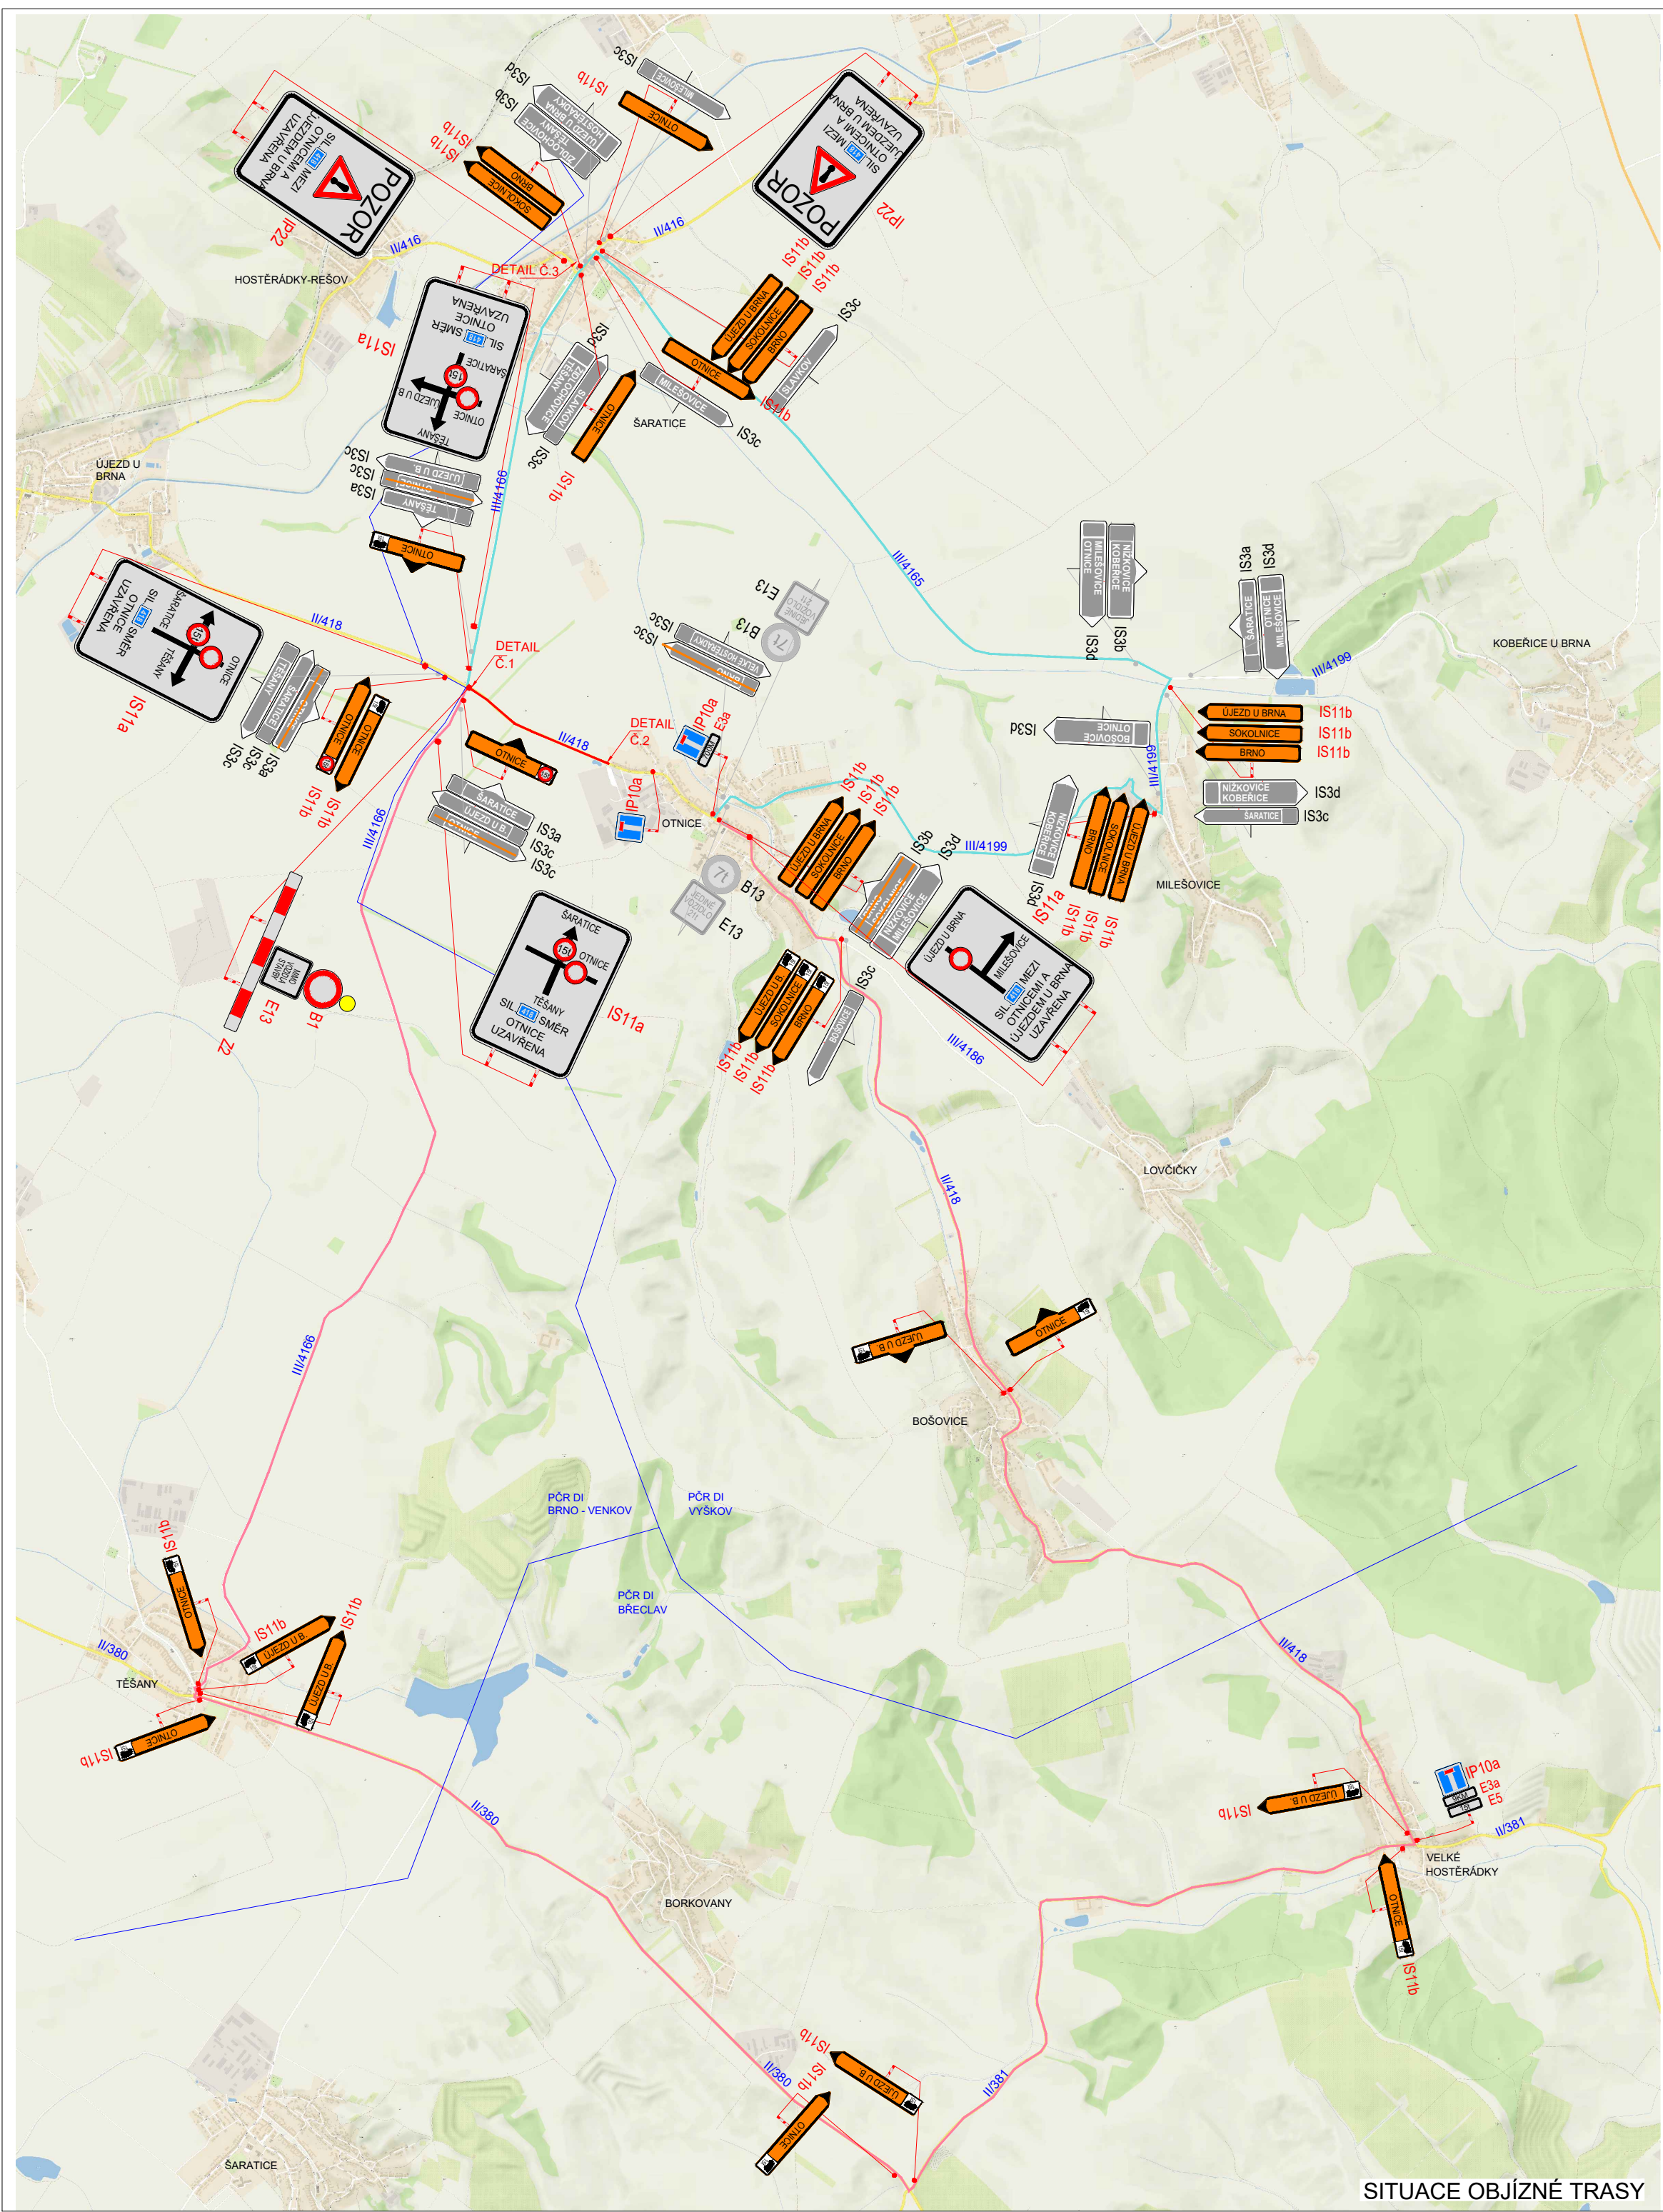

DETAIL Č. 2

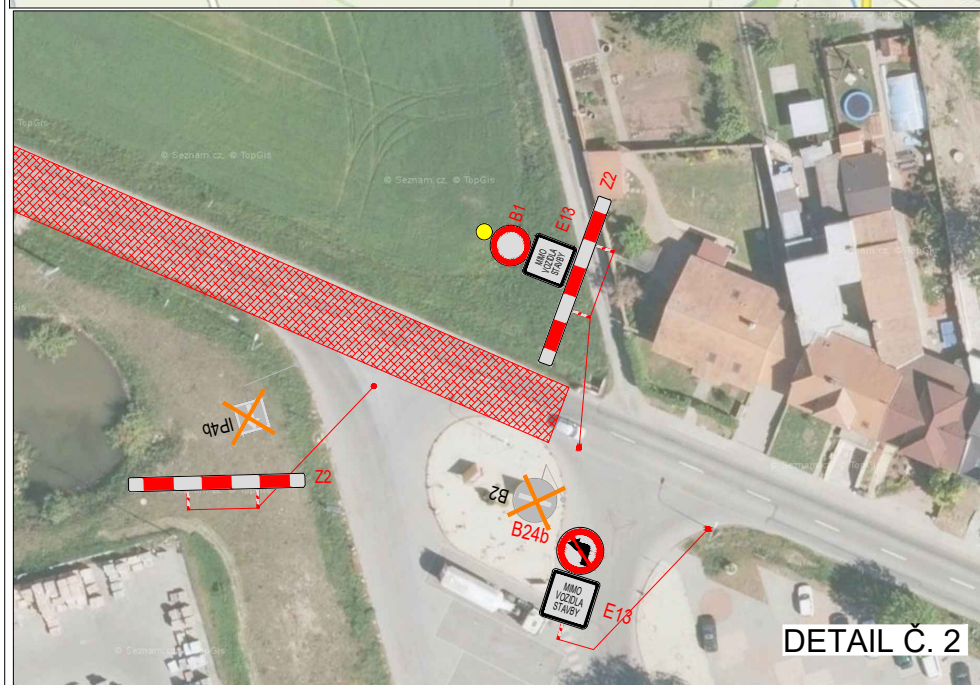

DETAIL Č. 3 - MÍSTO PRO OTÁČENÍ AUTOBUSŮ

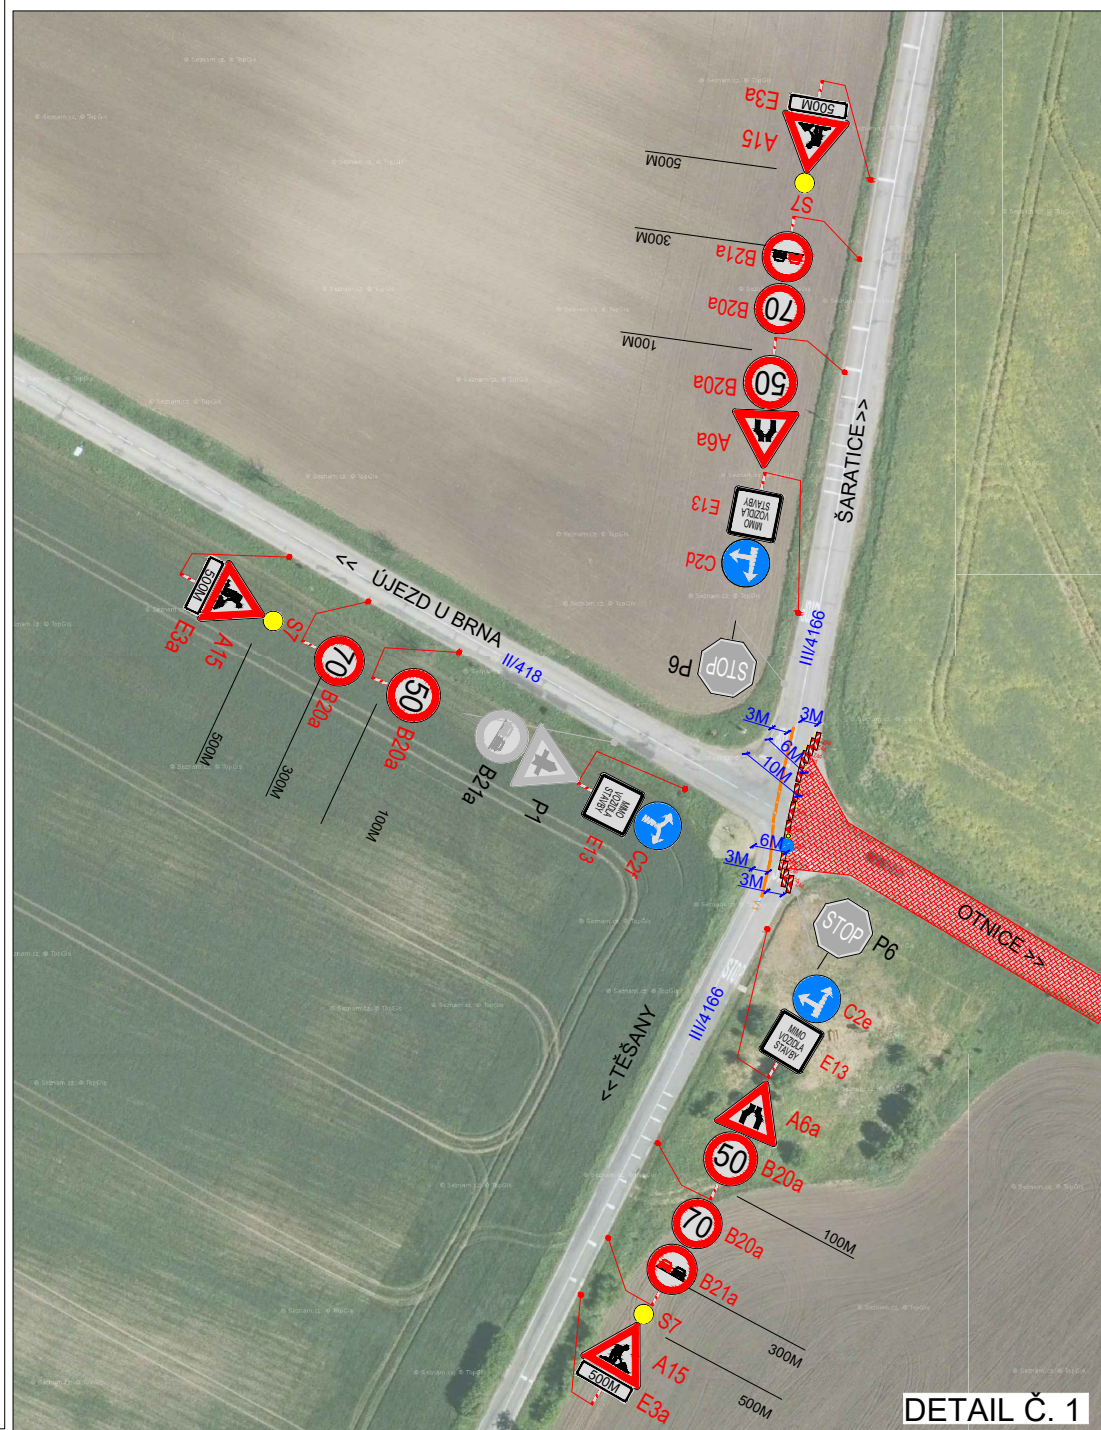

DETAIL Č. 1

PLATNOST DOKUMENTACE		POLICIE ČESKÉ REPUBLIKY - KŘP JMK - DP Č.j.: KRPB - / Č.j.- 2020 - 0600DI DLE § 25 ZÁKONA Č. 13/1997 Sb KRPB - / Č.j.- 2020 - 061206 § 77 ZÁKONA Č. 361/2000 Sb	
PLATNOST TOHOTO STANOVISKA JE DO Ve Vyškově dne		PLATNOST TOHOTO VÝJÁDRĚNÍ 1 ROK V Brně dne	
POLICIE ČESKÉ REPUBLIKY KŘP JMK - DI BŘECLAV KRPB - / Č.j.- 2020 - 061206			
PLATNOST TOHOTO VÝJÁDRĚNÍ 1 ROK V Břeclavi dne		SOUHLASÍME S PDZ A UZÁVÍRKOU V.....dne.....	

LEGENDA

- STOP P6 TRVALÉ SVISLÉ DOPRAVNÍ ZNAČENÍ
- X P6 DOČASNÉ ZNEPLATNĚNÉ TRVALÉ DOPRAVNÍ ZNAČENÍ
- STOP P6 NAVRŽENÉ PŘECHODNÉ DOPRAVNÍ ZNAČENÍ
- PRAC.MÍSTO V KOMUNIKACI ZÁBOR OPLOCEN A ZAJIŠTĚN STAVBOU
- OBJÍZDNÁ TRASA PRO VOZIDLA DO 15t
- OBJÍZDNÁ TRASA PRO VOZIDLA NAD 15t

Použité dopravní značení bude v základní velikosti a v reflexním provedení tř.1
K návrhu dopravního značení bylo využito:
TP 65 Zásady pro dopravní značení na pozemních komunikacích
TP 66 Zásady pro označování pracovních míst na pozemních komunikacích, II. vydání

DoZBos dopravní značení		DoZBos s.r.o. Otakara Kubína 17 680 01 Boskovice Tel.: 723 660 675 E-mail: dozbos@dozbos.cz www.dozbos.cz	
VYPRACOVAL: Bc. Natálie Gašparíková	KONTROLOVAL: Ing. Mgr. Josef Janík	DATUM: 2020/04	STUPEŇ:
INVESTOR:		OBJEKT:	
NÁZEV VÝKRESU:	II/418 UJEZD U BRNA - OTNICE		
POZNÁMKA:	II. STAVBA - ÚPLNÁ UZÁVÍRKA KM 6,70 - 7,70 - KŘÍŽOVATKA - OTNICE		
ČÍSLO VÝKRESU:	1		