




PLATNOST OKRES VYŠKOV
KRPB – 84915-11/ČJ-2020-061206

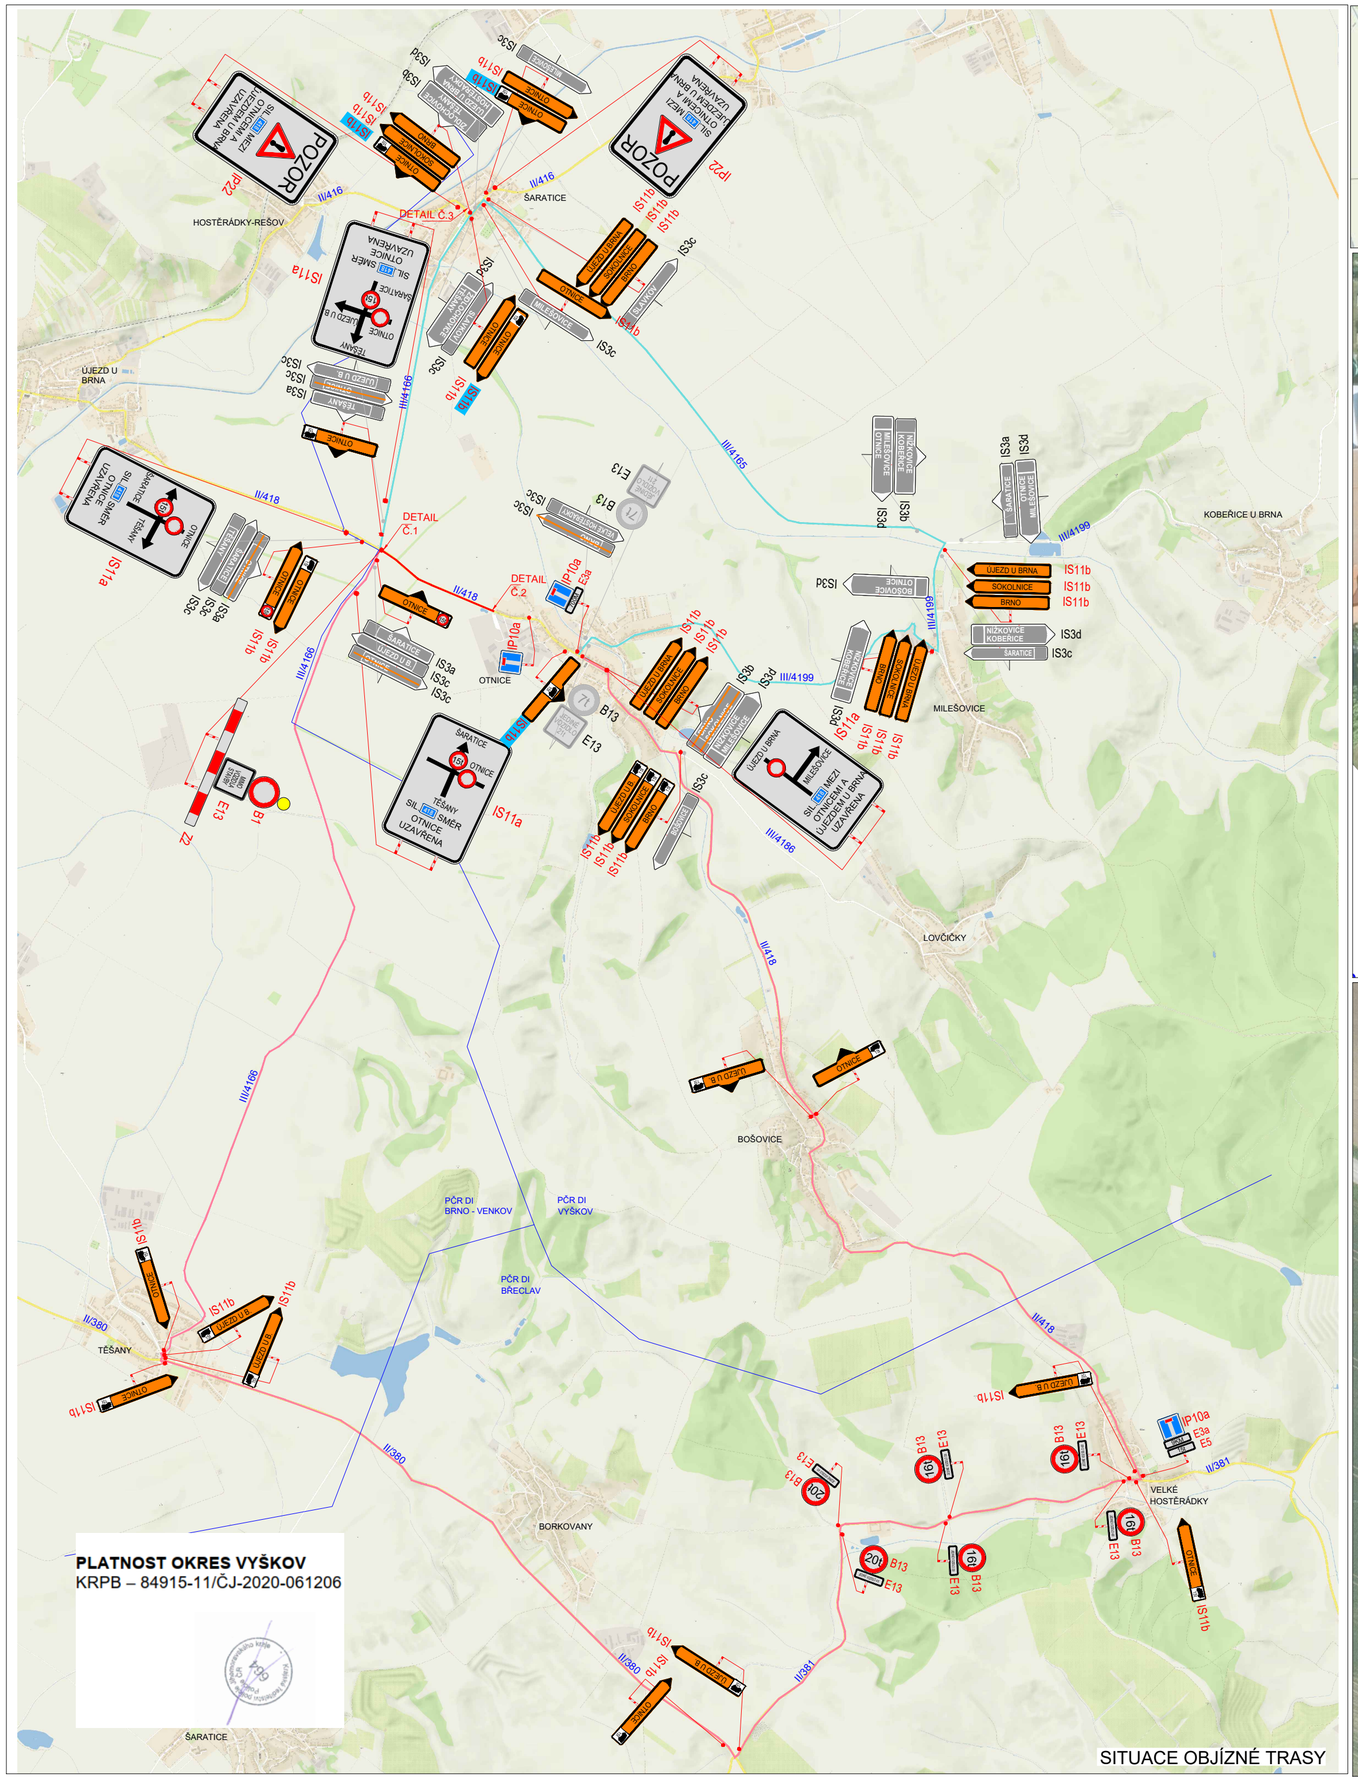

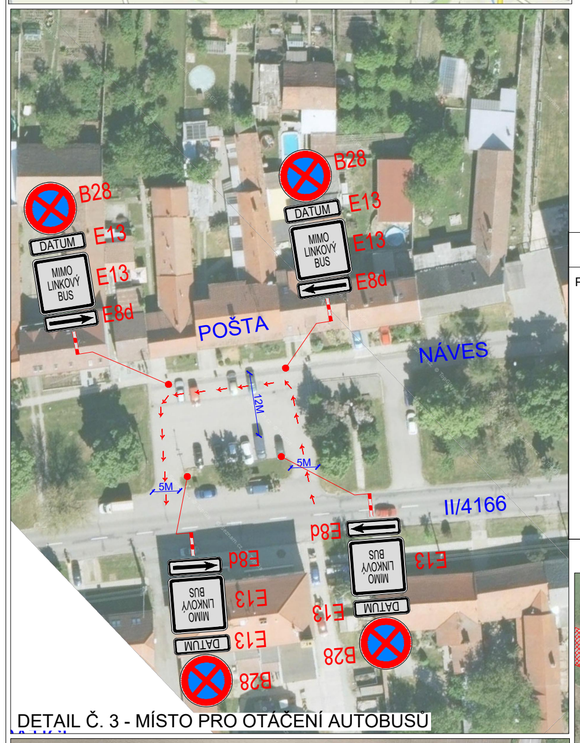


DETAIL Č. 3 - MÍSTO PRO OTAČENÍ AUTOBUSŮ

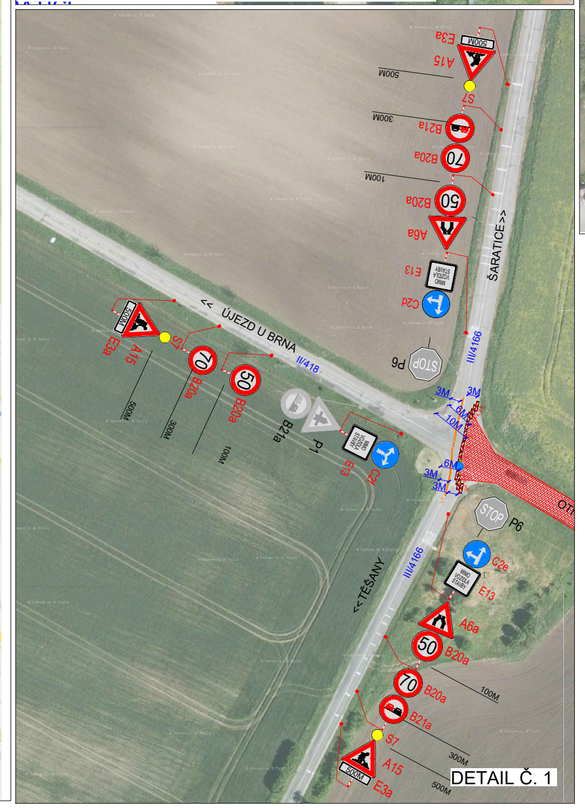

DETAIL Č. 1

PLATNOST DOKUMENTACE	PLATNOST DOKUMENTACE
POLICIE ČESKÉ REPUBLIKY KŘP JMK - DI VYŠKOV	POLICIE ČESKÉ REPUBLIKY - KŘP JMK -DI BŘECLAV
KRPB - ..... / Č.j.- 2020 - 061206	Č.j.: KRPB - ..... / Č.j.- 2020 - 0600DI
PLATNOST TOHOTO STANOVISKA JE DO	PLATNOST TOHOTO VÝJÁDŘENÍ 1 ROK
Ve Vyškově dne	V Brně dne .....

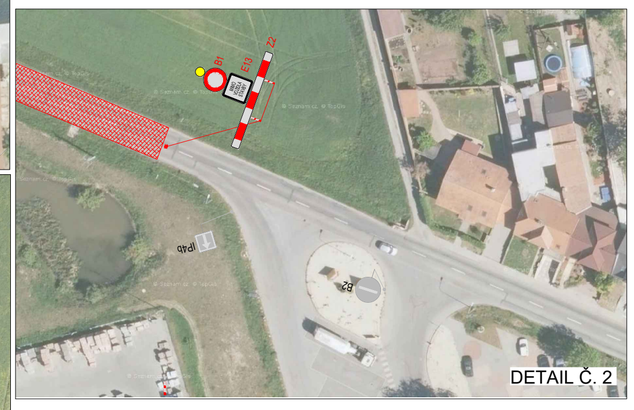

DETAIL Č. 2

LEGENDA

- P6 TRVALÉ SVISLÉ DOPRAVNÍ ZNAČENÍ
- P6 DOČASNĚ ZNEPLATNĚNÉ TRVALÉ DOPRAVNÍ ZNAČENÍ
- P6 NAVRŽENÉ PŘECHODNÉ DOPRAVNÍ ZNAČENÍ
- PRAC.MÍSTO V KOMUNIKACI ZÁBOR OPLOCEN A ZAJIŠTĚN STAVBOU
- OBJÍZDNÁ TRASA PRO VOZIDLA DO 15t
- OBJÍZDNÁ TRASA PRO VOZIDLA NAD 15t

Použité dopravní značení bude v základní velikosti a v reflexním provedení tř.1
K návrhu dopravního značení bylo využito:
TP 65 Zásady pro dopravní značení na pozemních komunikacích
TP 66 Zásady pro označování pracovních míst na pozemních komunikacích, II.vydání

DoZBos
dopravní značení
DoZBos s.r.o.
Otakara Kubína 17
680 01 Boskovice
Tel.: 723 660 675
E-mail: dozbos@dozbos.cz
www.dozbos.cz

VYPRACOVAL:	KONTROLOVAL:	DATUM:	STUPEŇ:
Bc. Natália Doláková	Ing. Mgr.Josef Janík	2020/06	
INVESTOR:		OBJEKT:	
NÁZEV VÝKRESU:	II/418 ÚJEZD U BRNA - OTNICE		
POZNÁMKA:	II.STAVBA - ÚPLNÁ UZAVÍRKA KM 6,70 - 7,70 - KŘIŽOVATKA - OTNICE	ČÍSLO VÝKRESU:	1