
C03 KOORDINAČNÍ SITUAČNÍ VÝKRES

(M 1:1000)

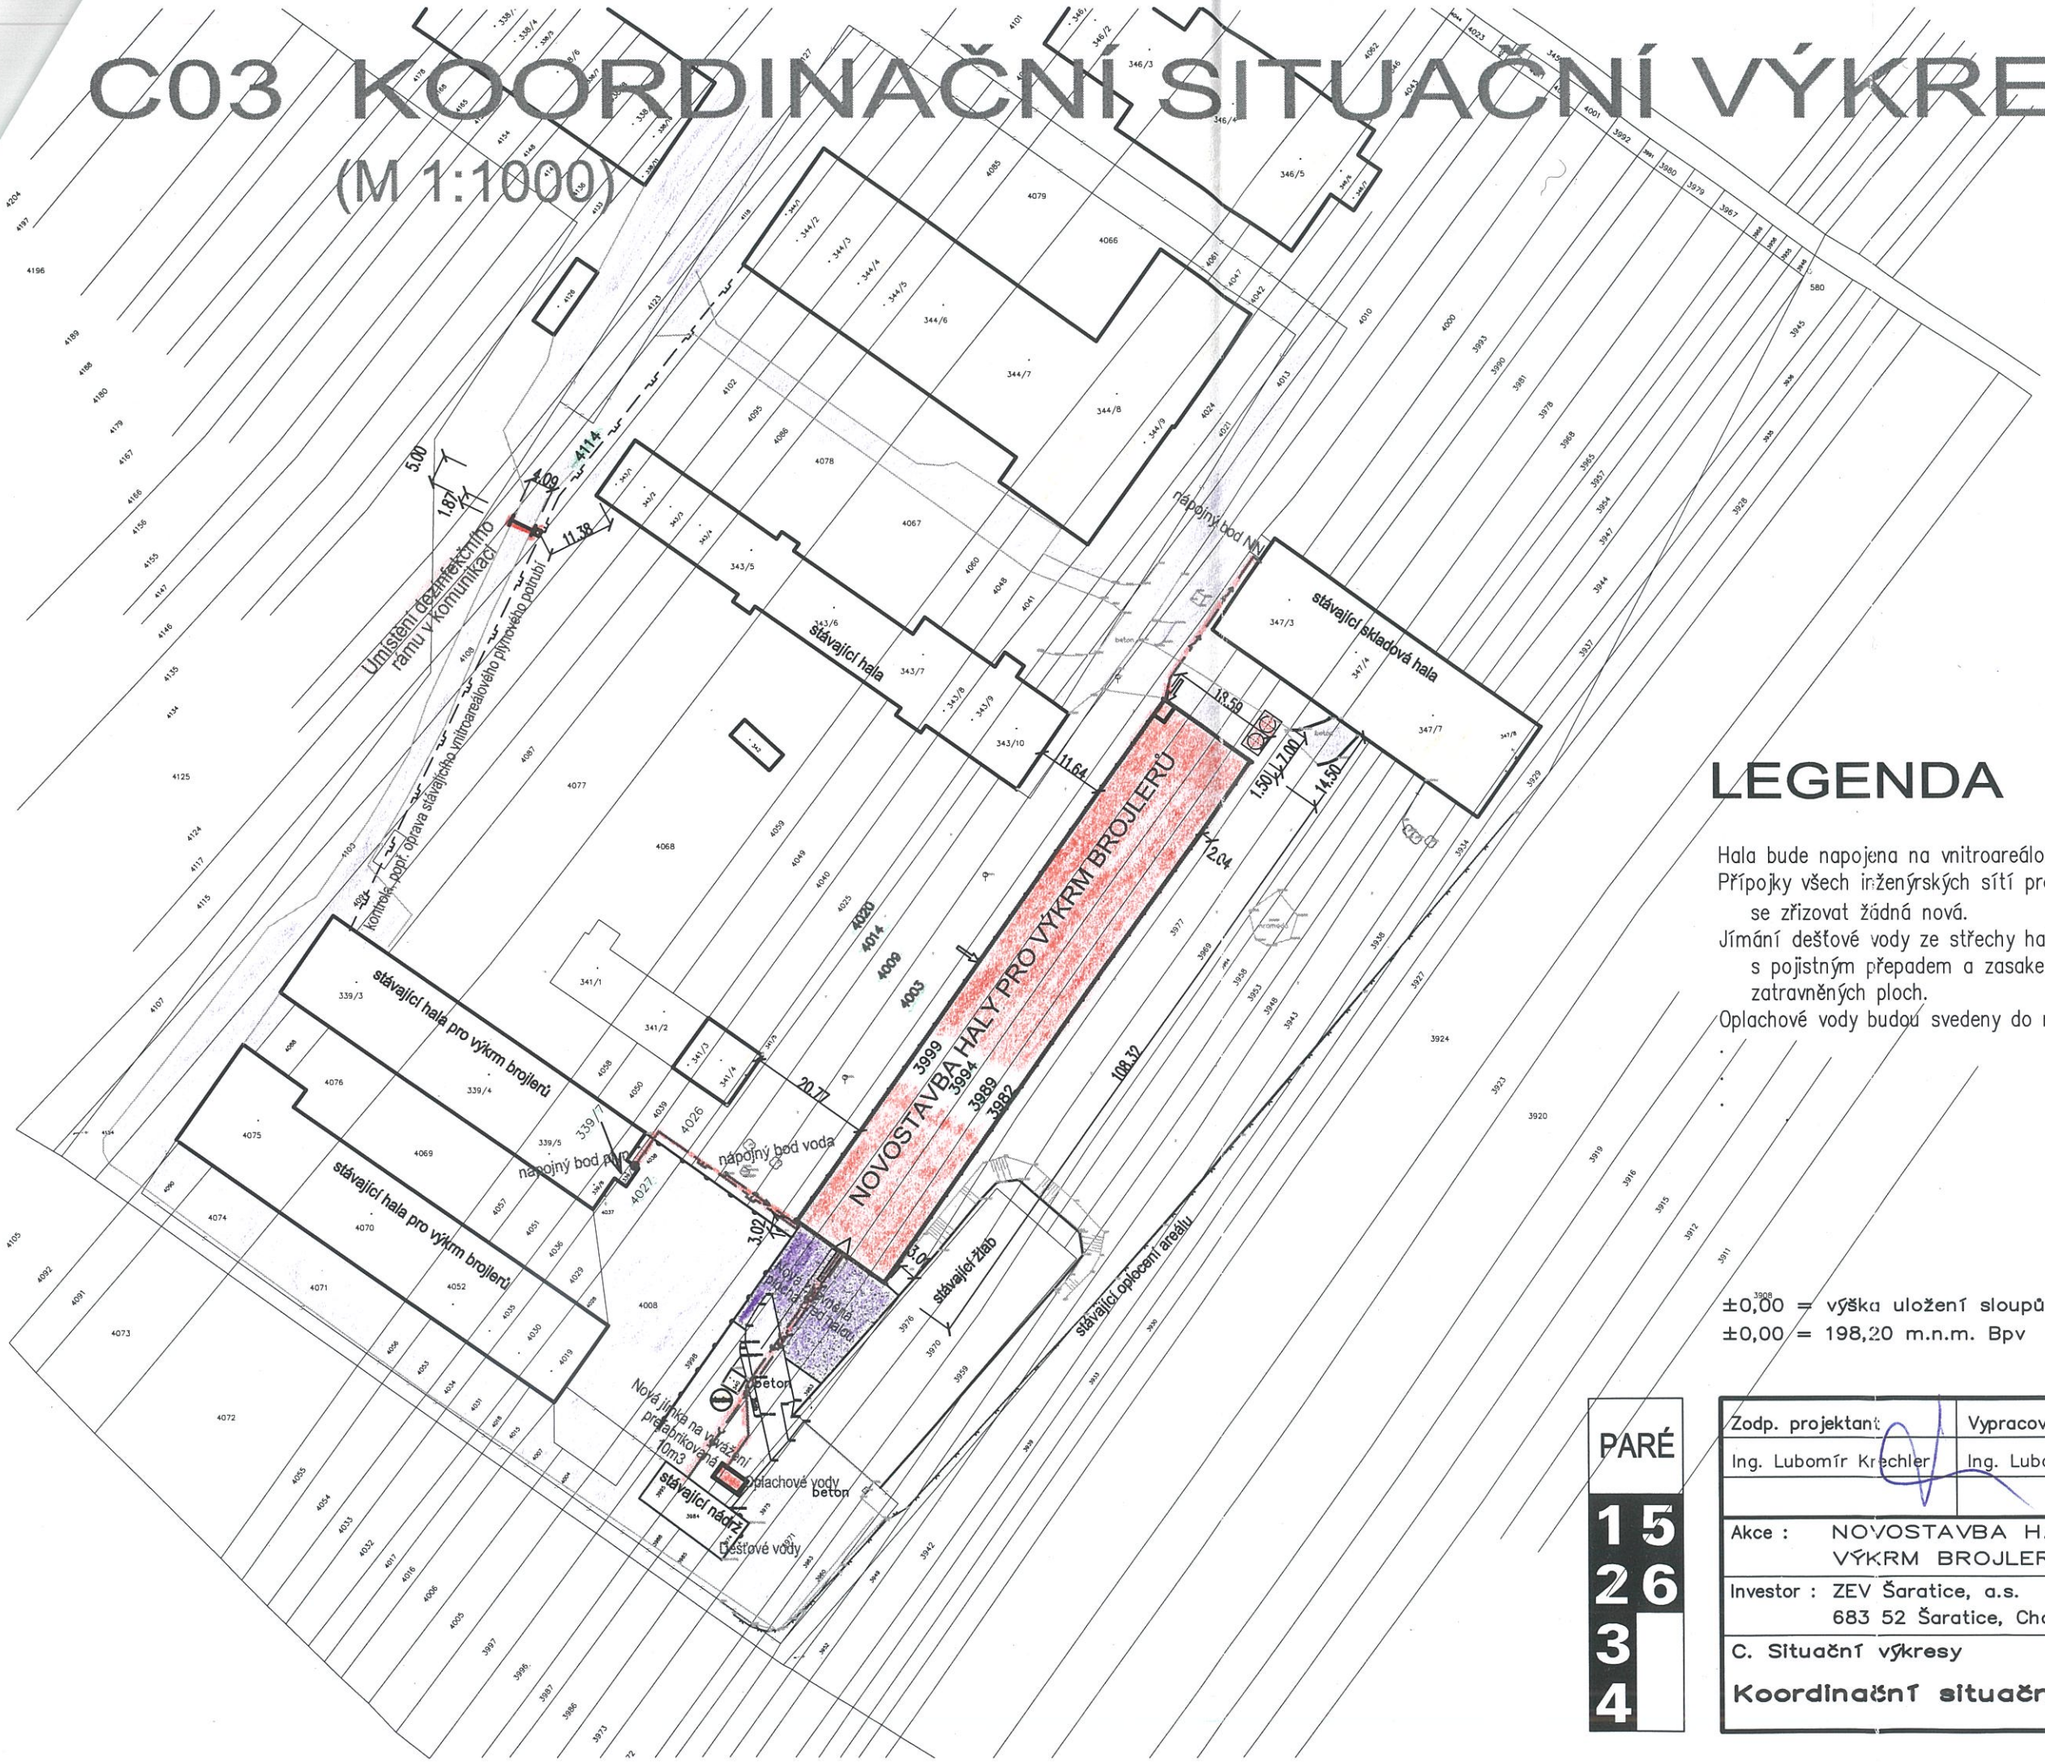

LEGENDA

- Nové objekty
- Stávající objekty
- Nové zpevněné plochy 353 m²
- Stávající zpevněné plochy

LEGENDA

Hala bude napojena na vnitroareálové rozvody vody, plynu, NN.
Přípojky všech inženýrských sítí pro celý areál beze změn, nebude se zřizovat žádná nová.
Jímání dešťové vody ze střechy haly do stávající nevyužívané jímky s pojistným přepadem a zasakem do okolních vnitroareálových zatravněných ploch.
Oplachové vody budou svedeny do nové prefa jímky na vyvážení 10m3.

SEVER

±0,00 = výška uložení sloupů O.K.
±0,00 = 198,20 m.n.m. Bpv

Autorizovaný inženýr pro pozemní stavby ČKAIT 1003227 Ing. LUBOMÍR KRECHLER

PARÉ 15 26 34

Zodp. projektant: Ing. Lubomír Krechler	Vypracoval: Ing. Lubomír Krechler	Ing. Lubomír Krechler Kožichovice 151 674 01 Třebíč tel.: 777 114 126
Akce : NOVOSTAVBA HALY PRO VÝKRM BROJLERŮ	Formát	01xA3
	Datum	06/20
Investor : ZEV Šaratice, a.s. 683 52 Šaratice, Chaloupky 354	Č.zakázky	13/20
	Projekt pro vydání společného povolení	
C. Situační výkresy Koordinační situační výkres	Měřítko 1 : 1000	Č. výkr. C.03