

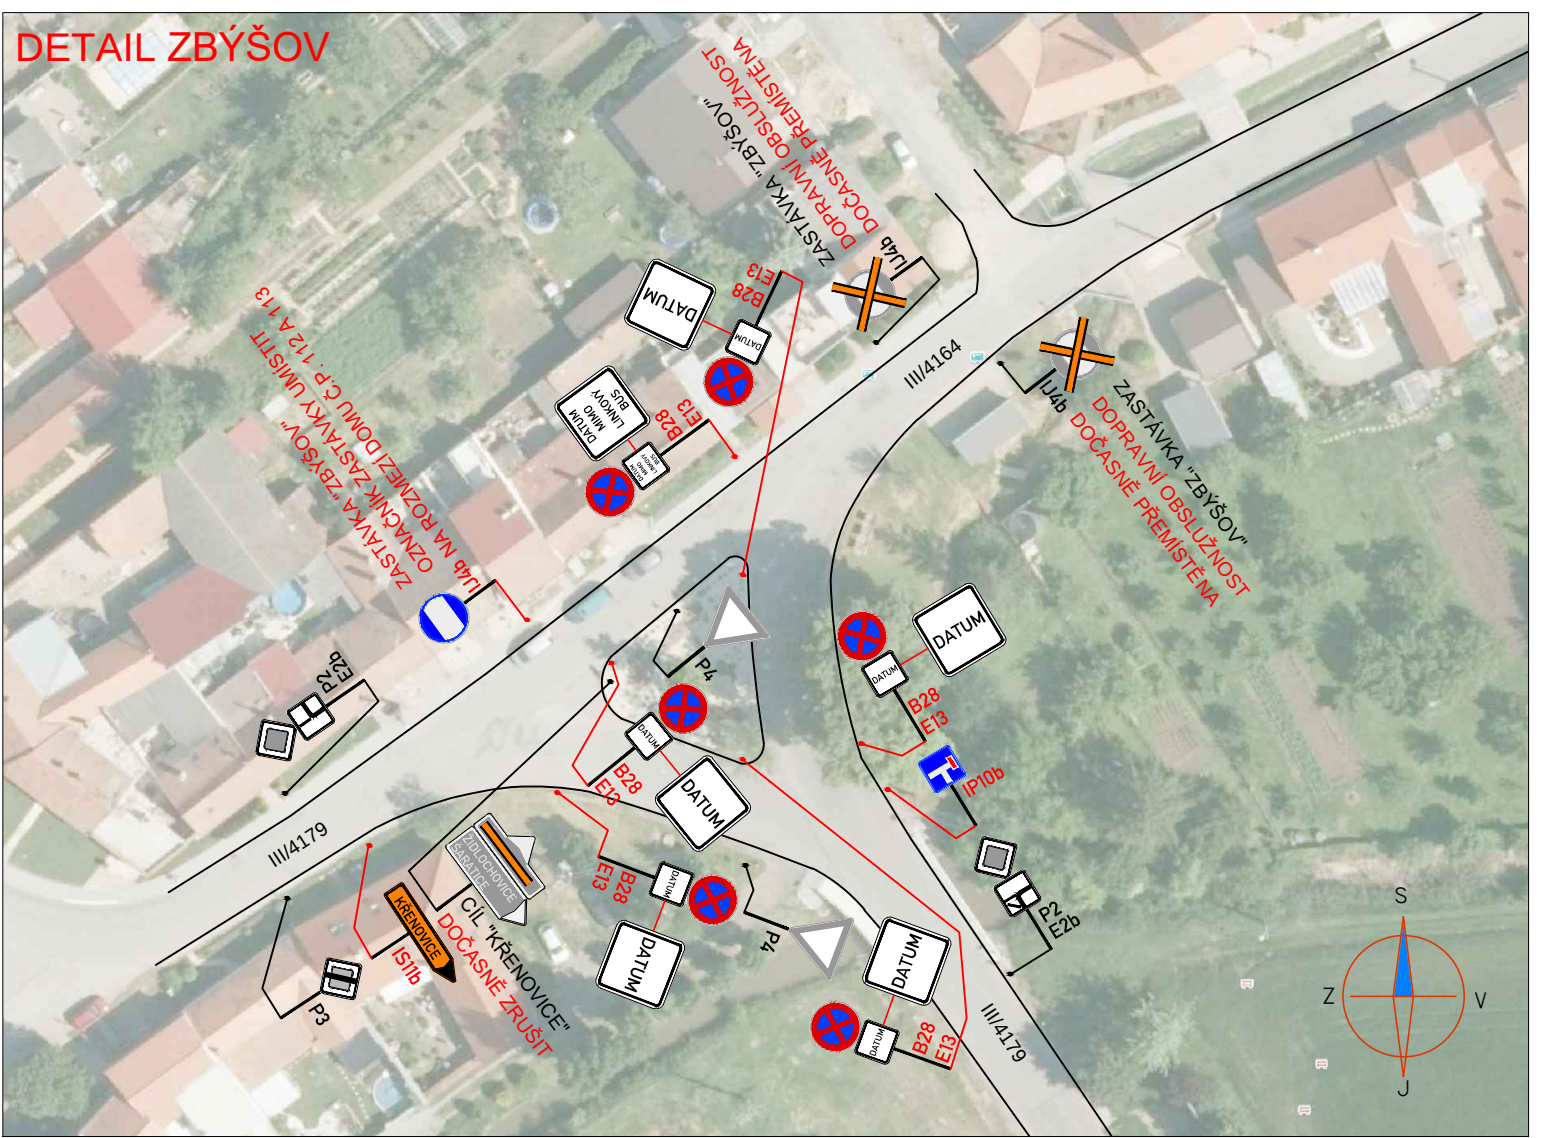


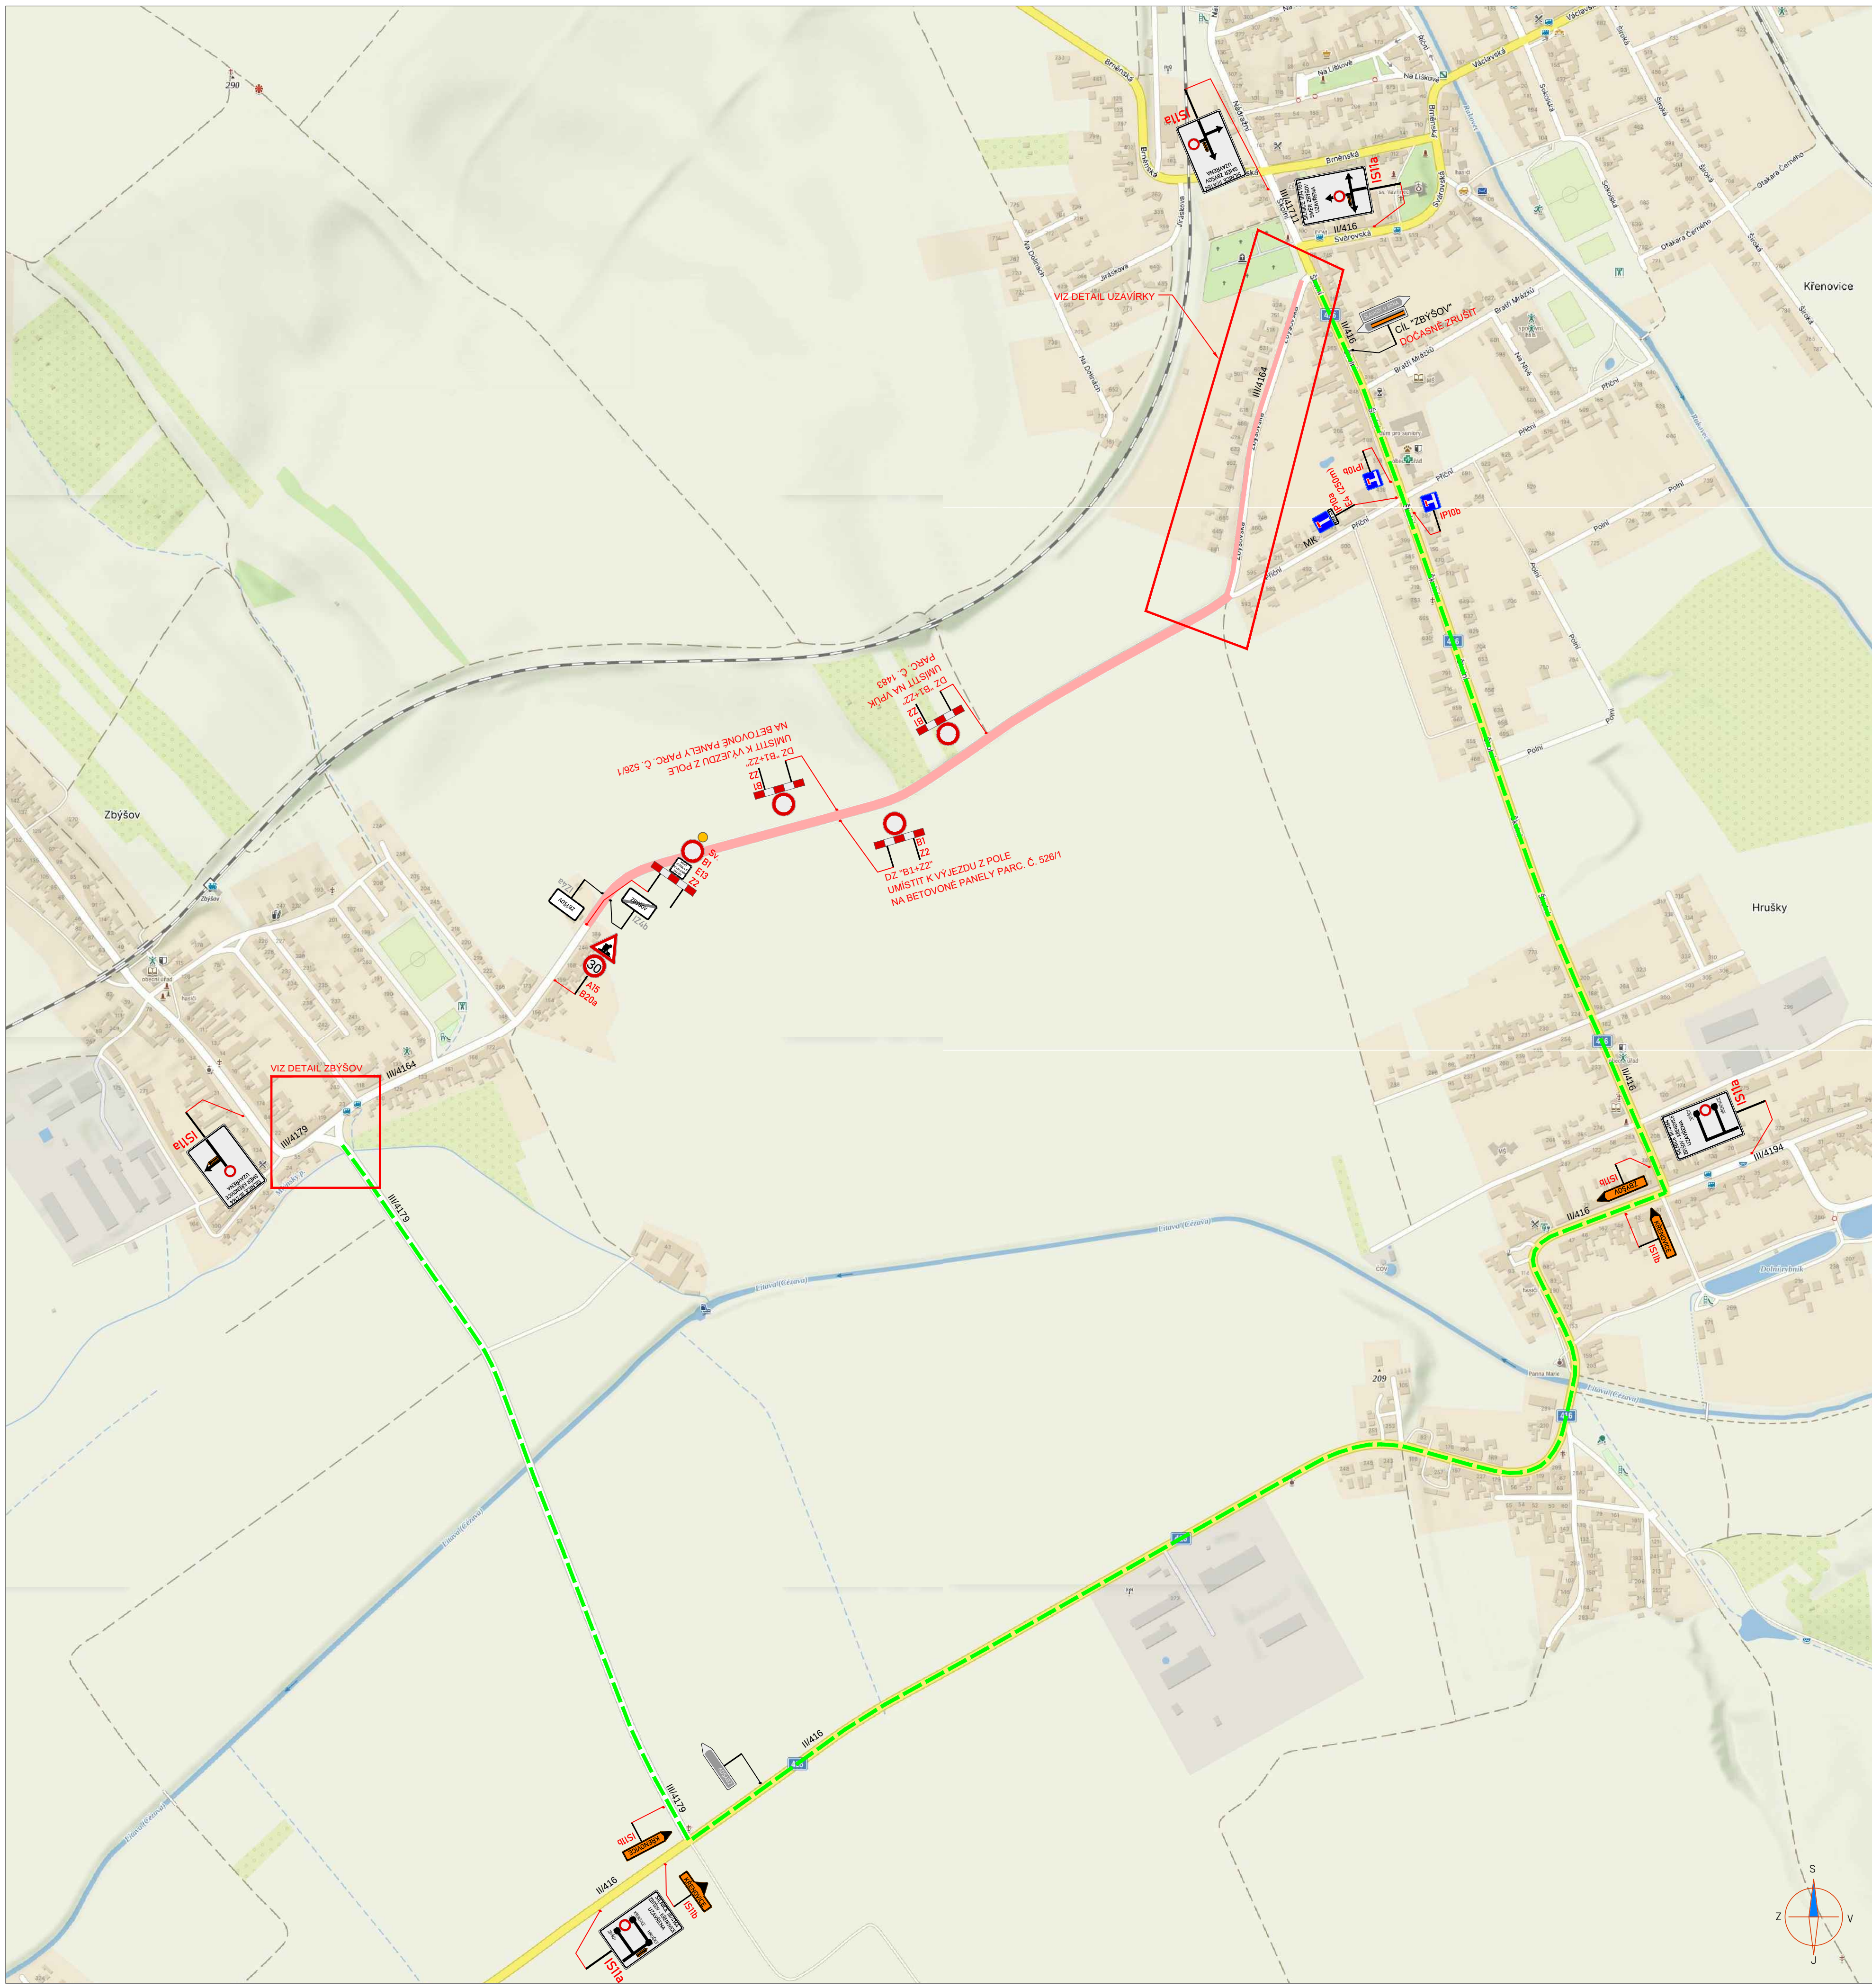

LEGENDA:

	PŘECHODNÉ DOPRAVNÍ ZNAČENÍ		PRACOVNÍ MÍSTO
	STÁVAJÍCÍ DOPRAVNÍ ZNAČENÍ		TEXT DODATKOVÉ TABULKY
	STÁVAJÍCÍ DOPRAVNÍ ZNAČENÍ DOČASNĚ ZRUŠENÉ		OBOUSMĚRNÁ OBJÍZDNÁ TRASA

POZNÁMKA:
- Umístění přechodného dopravního značení dle TP č.66 (Zásady pro označování pracovních míst na pozemních komunikacích)
- Stávající dopravní značení v rozporu s přechodnou úpravou provozu bude zneplatněno skřítnutím nebo zakrytím.
- Dopravní značení B28 umístěno 7 dní před zahájením stavby.

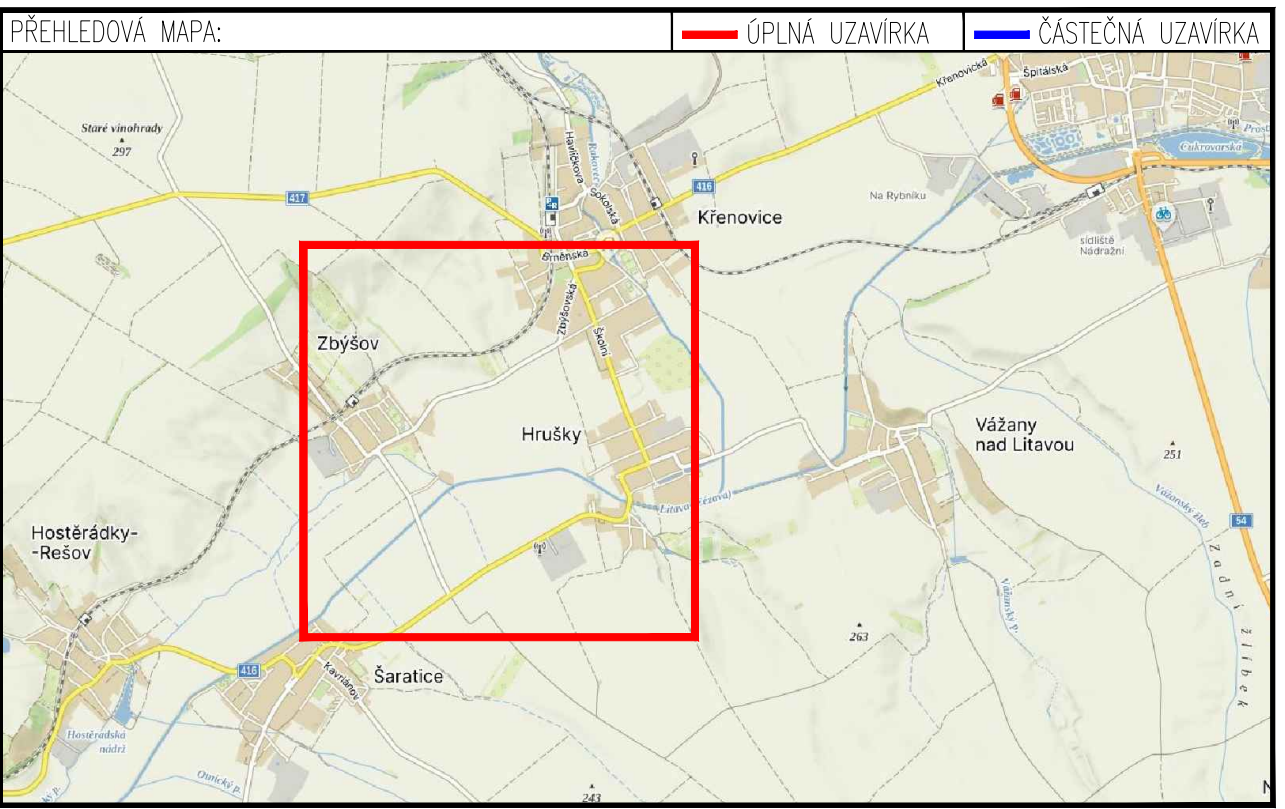

ETAPA 1

Místo: KŘENOVICE – ZBYŠOV		Číslo zak.: 25200777
Silnice: III/4164		Formát: 594x1030
Staničení úseku: KM 0,010 – KM 1,420		Datum: 16.4.2025
Akce: III/4164 KŘENOVICE – ZBYŠOV		Číslo přílohy: 1
Obsah: PŘECHODNÉ DOPRAVNÍ ZNAČENÍ		

Vypracoval: Karel HANÁK	Zodpovědný projektant: Karel HANÁK	Redaktor: Petr OŠMERA
podpis: [Signature]	podpis: [Signature]	podpis: [Signature]
Technická kontrola: Petr BEDNÁŘ	podpis: [Signature]	podpis: [Signature]

ZNAKOM s.r.o., ZENGROVA 2694/4, 615 00 BRNO, TEL. 725 015 243, ZNAKOM@ZNAKOM.CZ, (PRACOVNÍSTE: RYBNÍČEK 12, 602 00 BRNO)