KATASTRÁLNÍ SITUAČNÍ VÝKRES - ČÁST III. 1:250

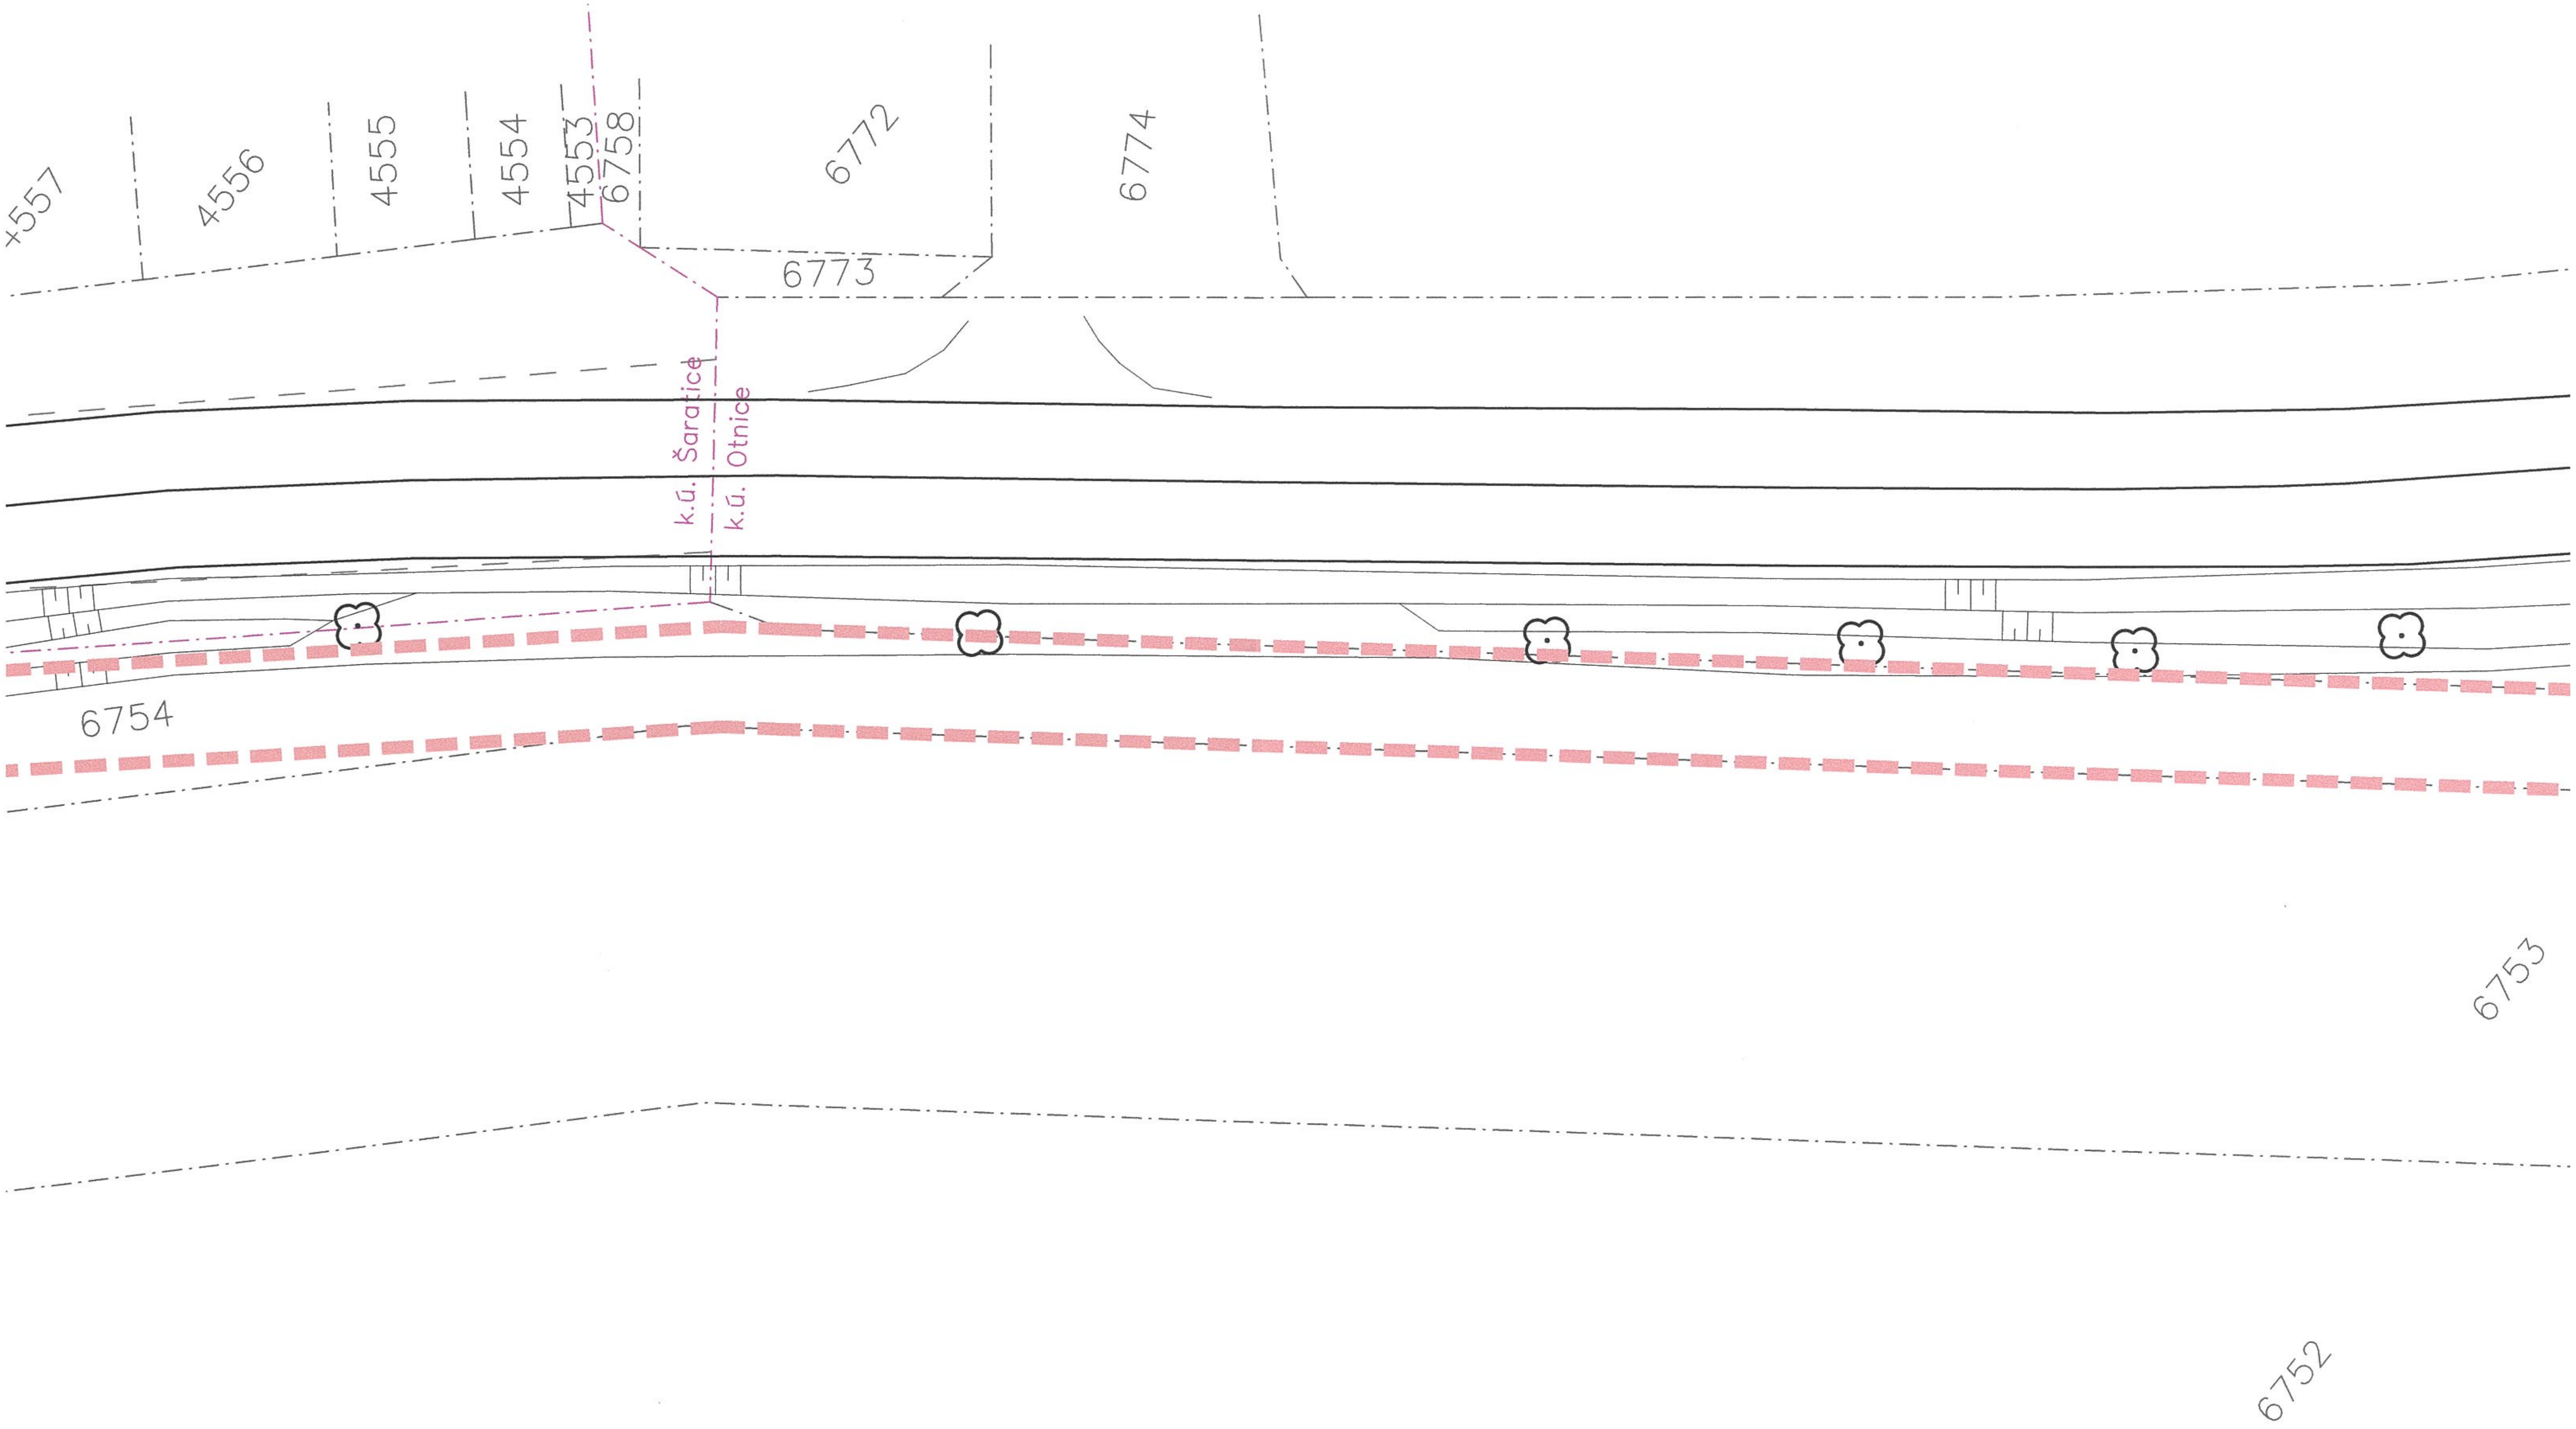

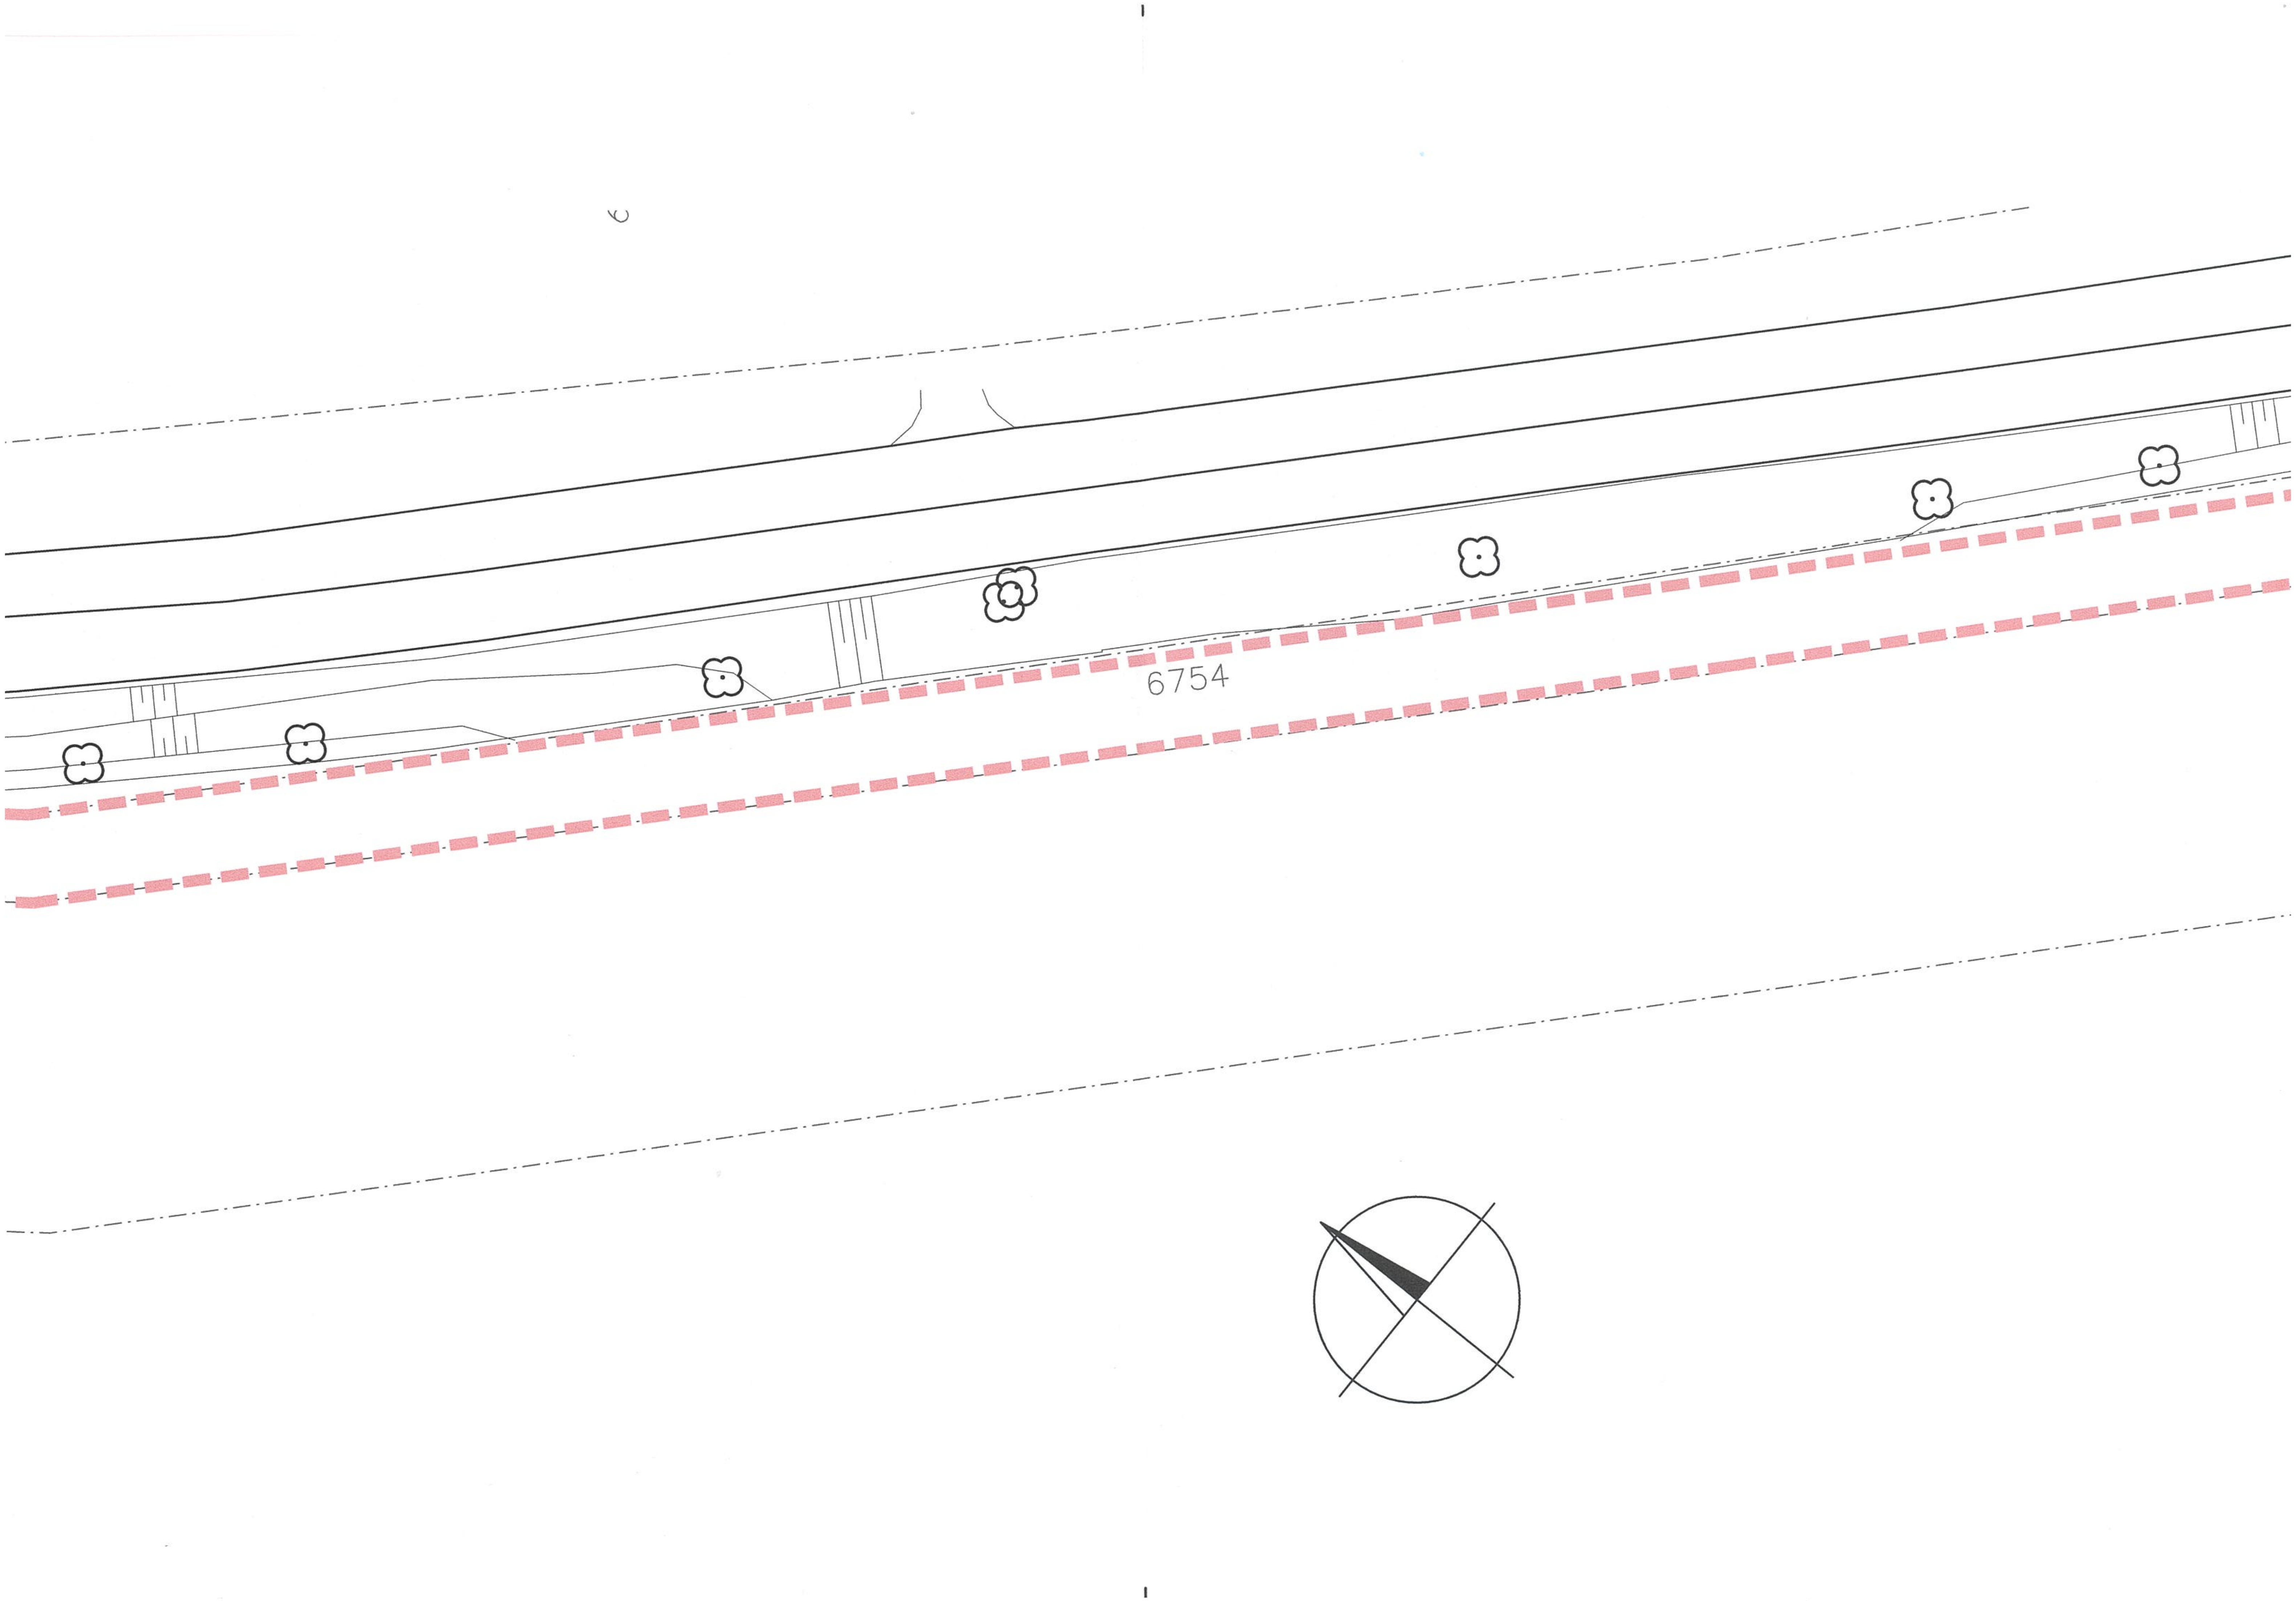
6754

LEGENDA:

▬ ▬ ▬	OBRYS CYKLOSTEZKY
────	STÁVAJÍCÍ STAV
–·–·–·–	KATASTR – hranice katastrálního území
–·–·–·–	KATASTR
— — —	KATASTR – SLUČKY
6745	KATASTR – čísla parcel
—- ⇝ —	NADZEMNÍ VEDENÍ VVN
—- ⇝ —	NADZEMNÍ VEDENÍ VN

Městský úřad Slavkov u Brna
Odbor stavebního úřadu,
územního plánování a
životního prostředí
11

DRAHOSLAV MIKULKA
Autorizovaný stavitel pro dopravní stavby, specializace nekolejová doprava
ČKAIT - 1004183

VYPRACOVAL	ZODP. PROJEKTANT	**MaD PROJEKT s.r.o** Na Rynku 198 Mor. Nová Ves 691 55 tel: 724 918 684, madprojekt@email.cz	
ING. JANA KOVÁŘOVÁ	DRAHOSLAV MIKULKA		
		FORMÁT	5 x A4
STAVBA: STEZKA PRO CHODCE A CYKLISTY OTNICE		DATUM	09/2019
		STUPEŇ PD	DÚR, DSP
		ČÍSLO ZAK.	
OBSAH: KATASTRÁLNÍ SITUAČNÍ VÝKRES - ČÁST III.		MĚŘÍTKO 1:250	Č. VÝKR. C.02 - 03